


ПІПК "Мінксельстройпроект"
Слуцкі філіял



АРХИТЕКТУРНО-ПЛАНИРОВОЧНАЯ КОНЦЕПЦИЯ

"Возведение 24-х квартирного жилого дома по ул.
Радивилловская в г. Слуцке с инженерно-транспортной
структурой по г.п №5" и "Возведение 24-х квартирного
жилого дома по ул. Радивилловская в г. Слуцке с
инженерно-транспортной структурой по г.п №6"

План 1-ого этажа

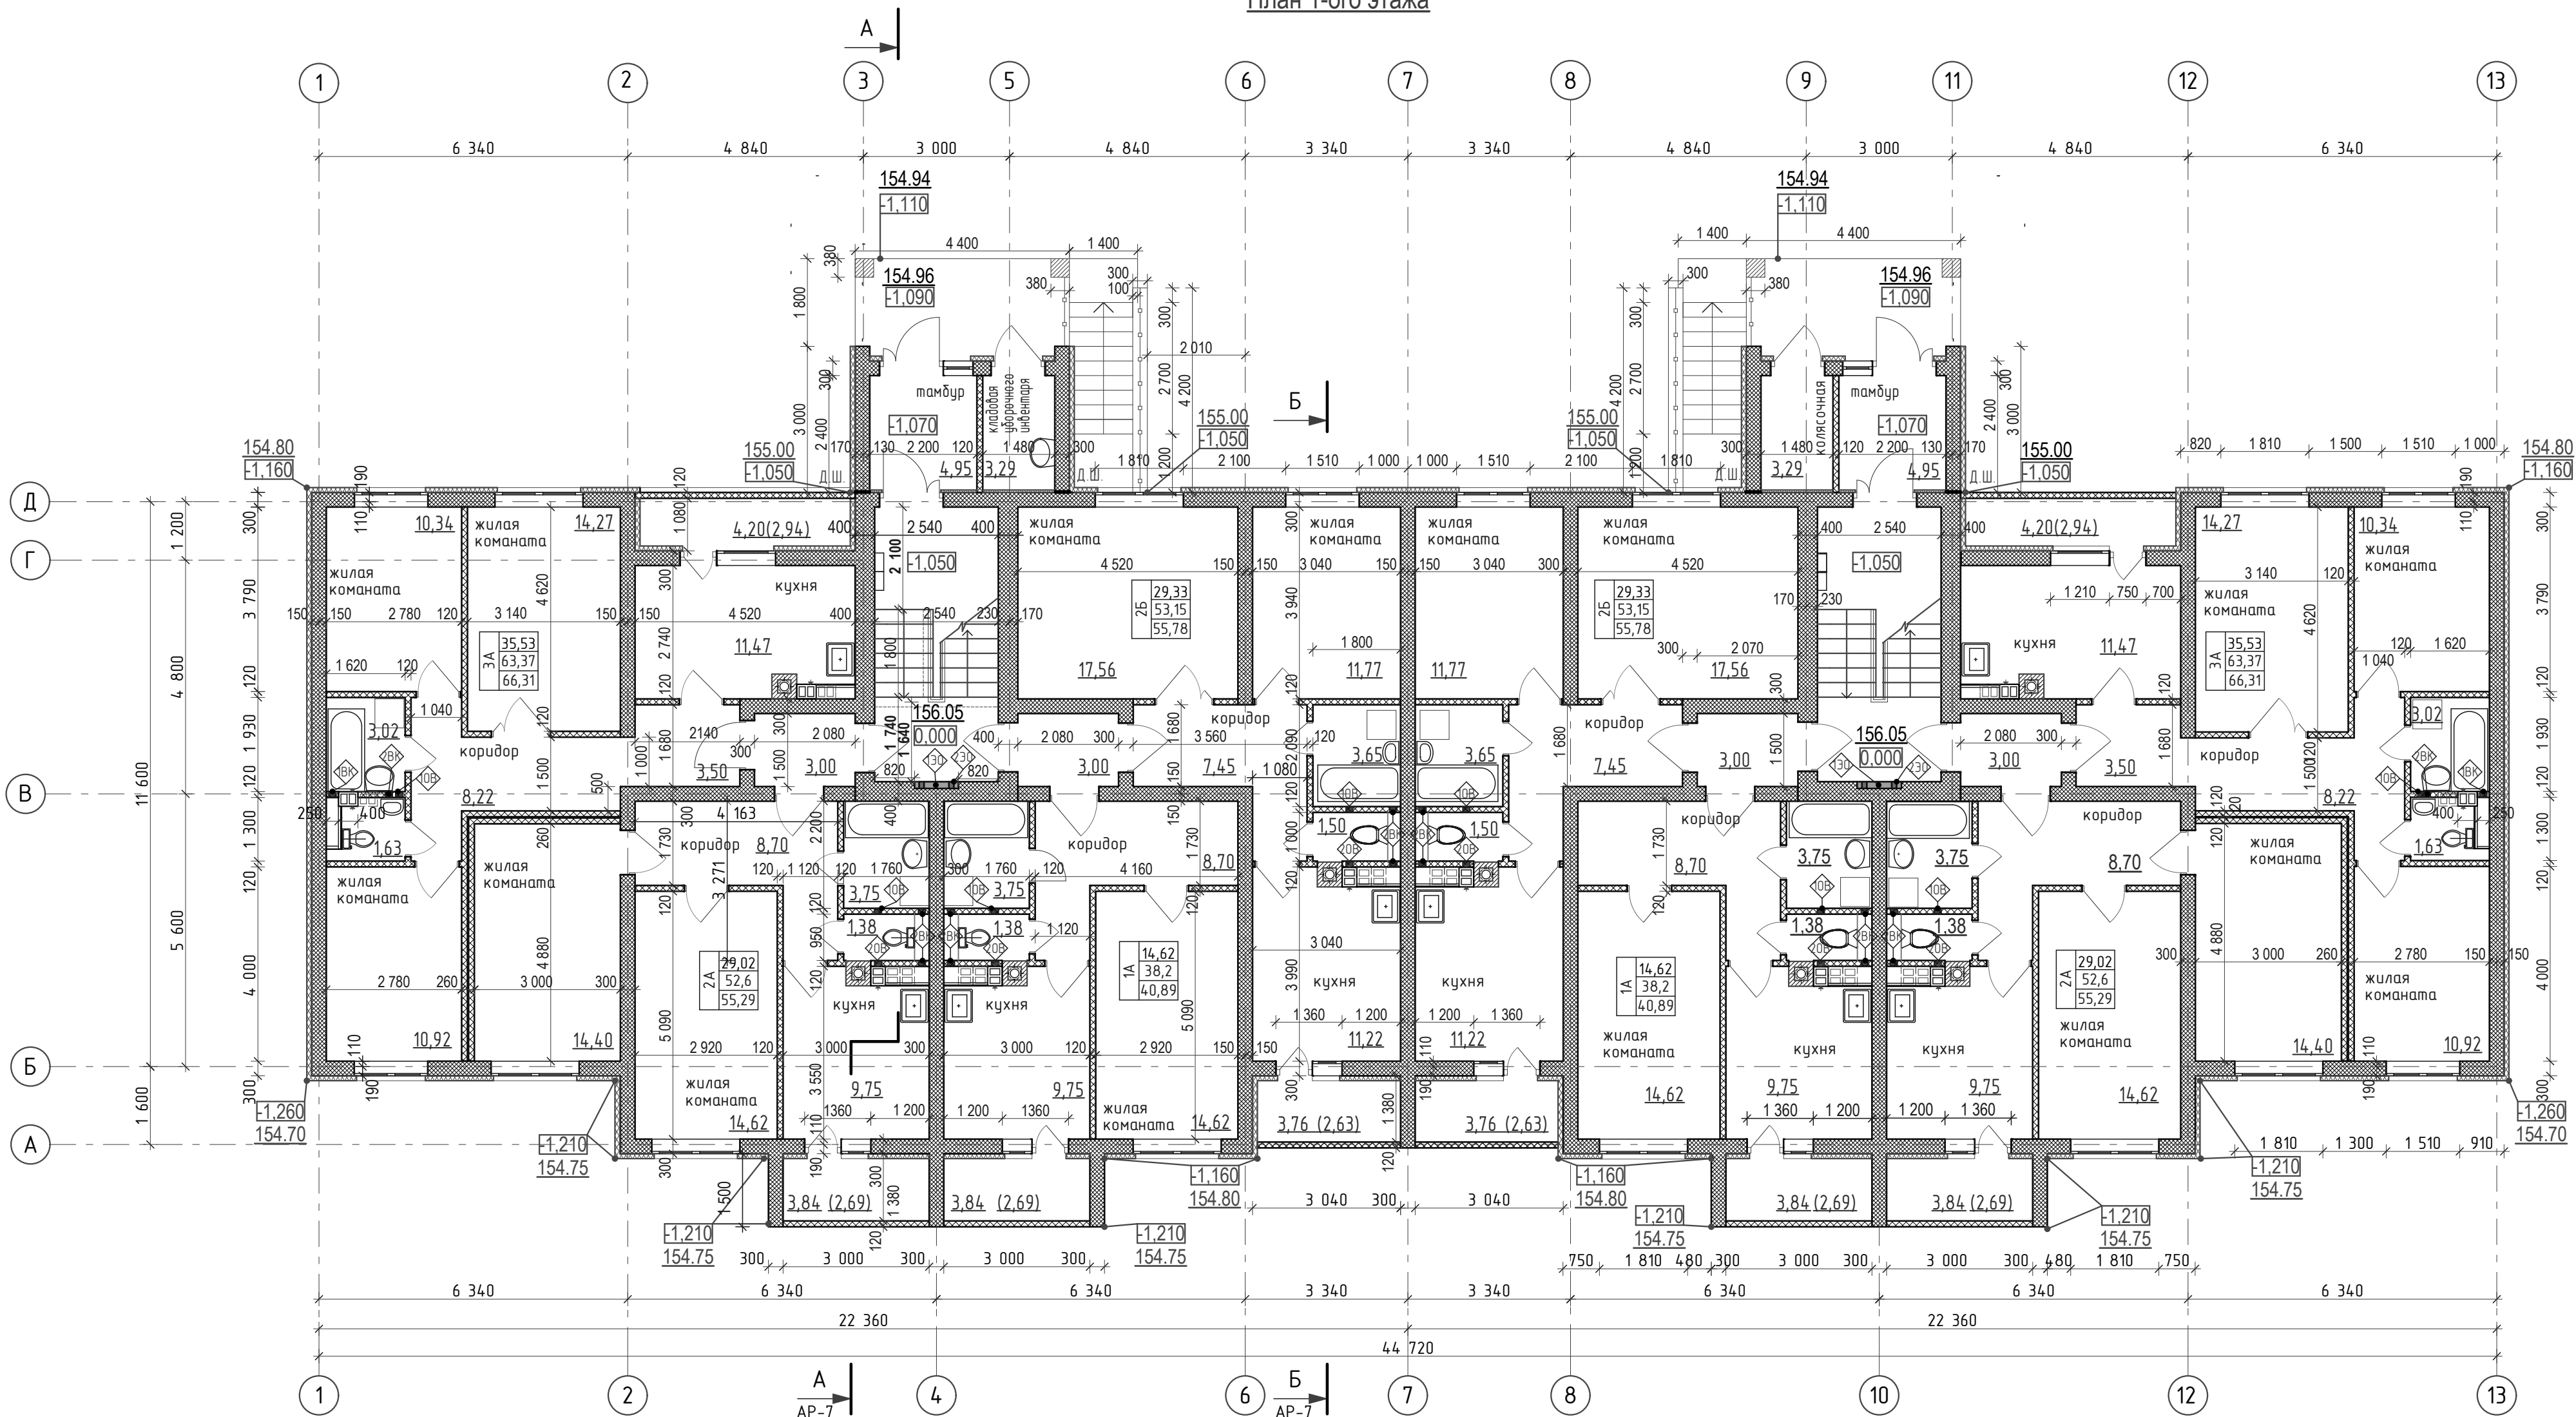

Согласовано:		12.25.2
Нач. отд.	Полешук	12.25.2
Нач. отд.	Савицкая	12.25.2
Гл.б. спец.	Высоцкий	12.25.2
Инв. № подл.	Подпись и дата:	
В замен инв. №		

Условные обозначения

- 120 Перегородка толщиной 120мм из керамзитобетонных блоков 120х240х400мм по СТБ 1008-95* на клеювом составе К по СТБ 1307-2012
- 300 Стена толщиной 300мм из керамзитобетонных блоков 300х185х490мм по СТБ 1008-95* на клеювом составе К по СТБ 1307-2012
- 250 Перегородка толщиной 250мм из двух слоев керамзитобетонных блоков 120х240х400мм по СТБ 1008-95* на клеювом составе К по СТБ 1307-2012 с воздушной прослойкой 10мм
- 1000 Стена толщиной 300мм из керамзитобетонных блоков 300х185х490мм по СТБ 1008-95* на клеювом составе К по СТБ 1307-2012 со слоем наружного утепления по типу легкой штукатурной системы с утеплителем из плит минераловатных толщ.100мм объемным весом 125кг/м³ ПТМ - Т5 - DS(23,90) TR15-WS по СТБ 1995-2009

- 390 R 125 Дымоходный канал из кирпича керамического полнотелого КРП 150/35 по СТБ 1160-99* на цементно-песчаном р-ре М100 F50, толщиной стенки 120мм.
- 400 R 90 Вентиляционный канал из керамзитобетонных блоков 300х240х400мм по СТБ 1008-95* на клеювом составе К по СТБ 1307-2012
- ВК Обозначение отверстия согласно ведомости отверстий

Расшифровка элементов заполнения ячейки квартиры

Тип квартиры	3А	35,53м²
	3Б	63,37м²
	3В	66,31м²
Общая (проектная) площадь квартиры (сумма площадей всех помещений с учетом летних помещений, подсчитываемых с коэффициентами согласно А.3 СН 3.02.01-2019)		


Жилая площадь квартиры (сумма площадей всех жилых помещений по А.1 СН 3.02.01-2019)

Площадь квартиры (сумма площадей всех помещений без учета летних помещений по А.2 СН 3.02.01-2019)

- За отметку 0.000 принята отметка пола 1-ого этажа квартир, что соответствует отметке 156.05 по Г.П.
- Все зашивки и установки лючков производить после монтажа сетей инженерного оборудования. В санузлах и кухнях зашивки ниш выполняются из листов гипсокартона ГКЛ толщиной 12,5мм по металлическому направляющему. Площадь зашивок см. ведомость внутренней отделки лист АР-21. В зашивке гипсокартоном установить лючки для доступа к коммуникациям Л-1(400х400мм) на высоте 900мм от пола. Кол-во лючков на дом: 48 штук. Выбор и закупку лючков выполнять под итоговый металлический каркас зашивки из гипсокартона, после контрольных обмеров требуемых проемов. Лючки - металлические, распашные, под итоговую отделку или с полимерным заводским покрытием (цвет в цвет итоговой отделки помещений).
- В помещении колясочной предусмотреть розетку для зарядки колясок.

				182/25 - ПР (АР)		
				Архитектурно-планировочная концепция: "Возведение 24-х квартирного жилого дома по ул. Радзивиловская в г. Слуцке с инженерно-транспортной структурой по г.п №5" и "Возведение 24-х квартирного жилого дома по ул. Радзивиловская в г. Слуцке с инженерно-транспортной структурой по г.п №6"		
Изм.	Кол.	Лист	№ док.	Подпись	Дата	
Разработал	Маятнина				12.25	
Проверил	Кузьмицкая				12.25	
Н. контроль	Сойко				12.25	
Утвердил	Сойко				12.25	
				24-квартирный жилой дом		
				Стадия	Лист	Листов
				Е	1	
				ПИПК "Минсксельстройпроект" Слуцкий филиал		
				План на отм.0.000		

План 2-3-ого этажа

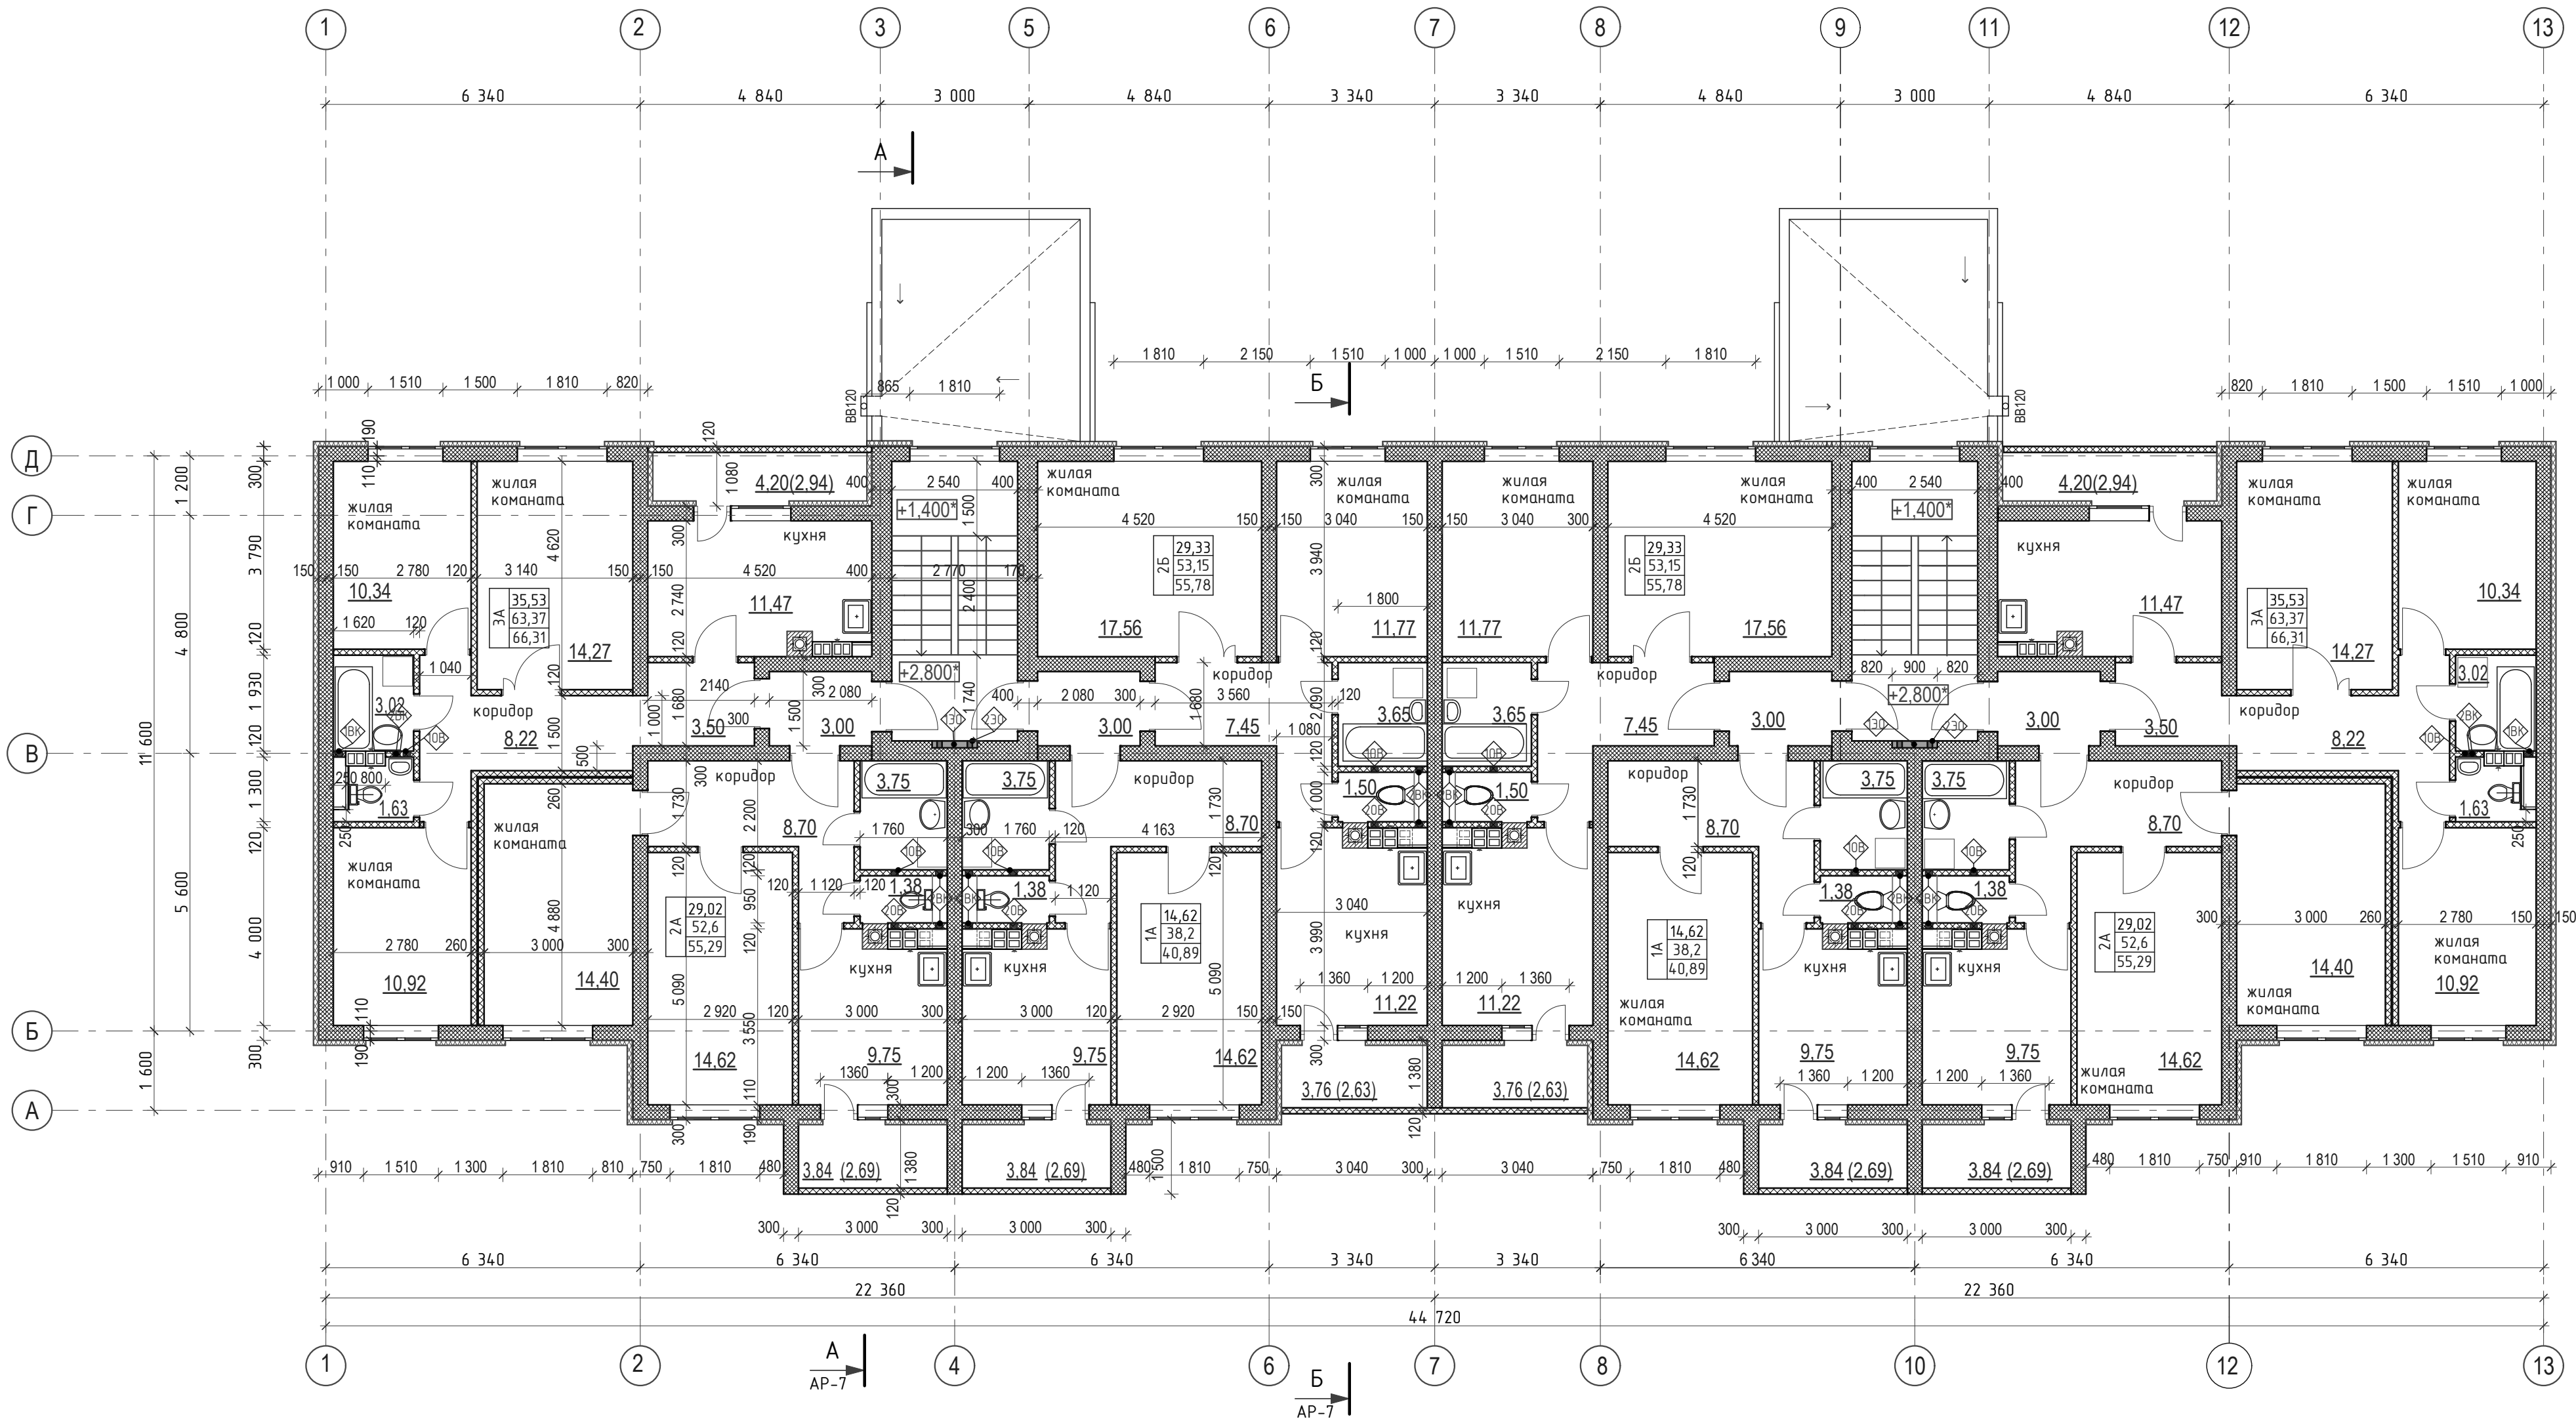

Условные обозначения

- 120 Перегородка толщиной 120мм из керамзитобетонных блоков 120x240x400мм по СТБ 1008-95* на клеевом составе К по СТБ 1307-2012
- 300 Стена толщиной 300мм из керамзитобетонных блоков 300x185x490мм по СТБ 1008-95* на клеевом составе К по СТБ 1307-2012
- 250 Перегородка толщиной 250мм из двух слоев керамзитобетонных блоков 120x240x400мм по СТБ 1008-95* на клеевом составе К по СТБ 1307-2012 с воздушной прослойкой 10мм
- 100 Стена толщиной 300мм из керамзитобетонных блоков 300x185x490мм по СТБ 1008-95* на клеевом составе К по СТБ 1307-2012 со слоем наружного утепления по типу легкой штукатурной системы с утеплителем из плит минераловатных толщ.100мм объемным весом 125кг/м³ ПТМ - Т5 - DS(23,90) TR15-WS по СТБ 1995-2009

- 390 R 125 Дымоходный канал из кирпича керамического полнотелого КРП 150/35 по СТБ 1160-99* на цементно-песчаном р-ре М100 F50, толщиной стенки 120мм.
- 400 R 90 Вентиляционный канал из керамзитобетонных блоков 300x240x400мм по СТБ 1008-95* на клеевом составе К по СТБ 1307-2012
- ВК Обозначение отверстия согласно ведомости отверстий


Расшифровка элементов заполнения ячейки квартиры

Тип квартиры	3А	35,53м²
	3Б	63,37м²
	3В	66,31м²
Общая (проектная) площадь квартиры (сумма площадей всех помещений с учетом летних помещений, подсчитываемых с коэффициентами согласно А.3 СН 3.02.01-2019)		

- За отметку 0.000 принята отметка пола 1-ого этажа квартир, что соответствует отметке 156.05 по Г.П.
- Все зашивки и установки лючков производить после монтажа сетей инженерного оборудования. В санузлах и кухнях зашивке гипсокартоном установить лючки для доступа к коммуникациям Л-1(400x400мм) на высоте 900мм от пола. Выбор и закупку лючков выполнять под итоговую металлический каркас зашивки из гипсокартона, после контрольных обмеров текущих проемов. Лючки - металлические, распашные, под итоговую отделку или с полимерным заводским покрытием (цвет в цвет итоговой отделки помещений).
- План 3-ого этажа выполнять по аналогу 2-ого этажа, с поправкой на отметки согласно разрезов.

						182/25 - ПР (АР)			
						Архитектурно-планировочная концепция: "Возведение 24-х квартирного жилого дома по ул. Радзивиловская в г. Слуцке с инженерно-транспортной структурой по г.п №5" и "Возведение 24-х квартирного жилого дома по ул. Радзивиловская в г. Слуцке с инженерно-транспортной структурой по г.п №6"			
Изм.	Кол.	Лист	№ док.	Подпись	Дата	24-квартирный жилой дом	Страница	Лист	Листов
Разработал	Маятина				12.25		E	2	
Проверил	Кузьмицкая				12.25				
Н. контроль	Сойко				12.25				
Утвердил	Сойко				12.25				
						План 2(3)-ого этажа	ПИПК "Минсксельстройпроект" Слуцкий филиал		




План технического подполья

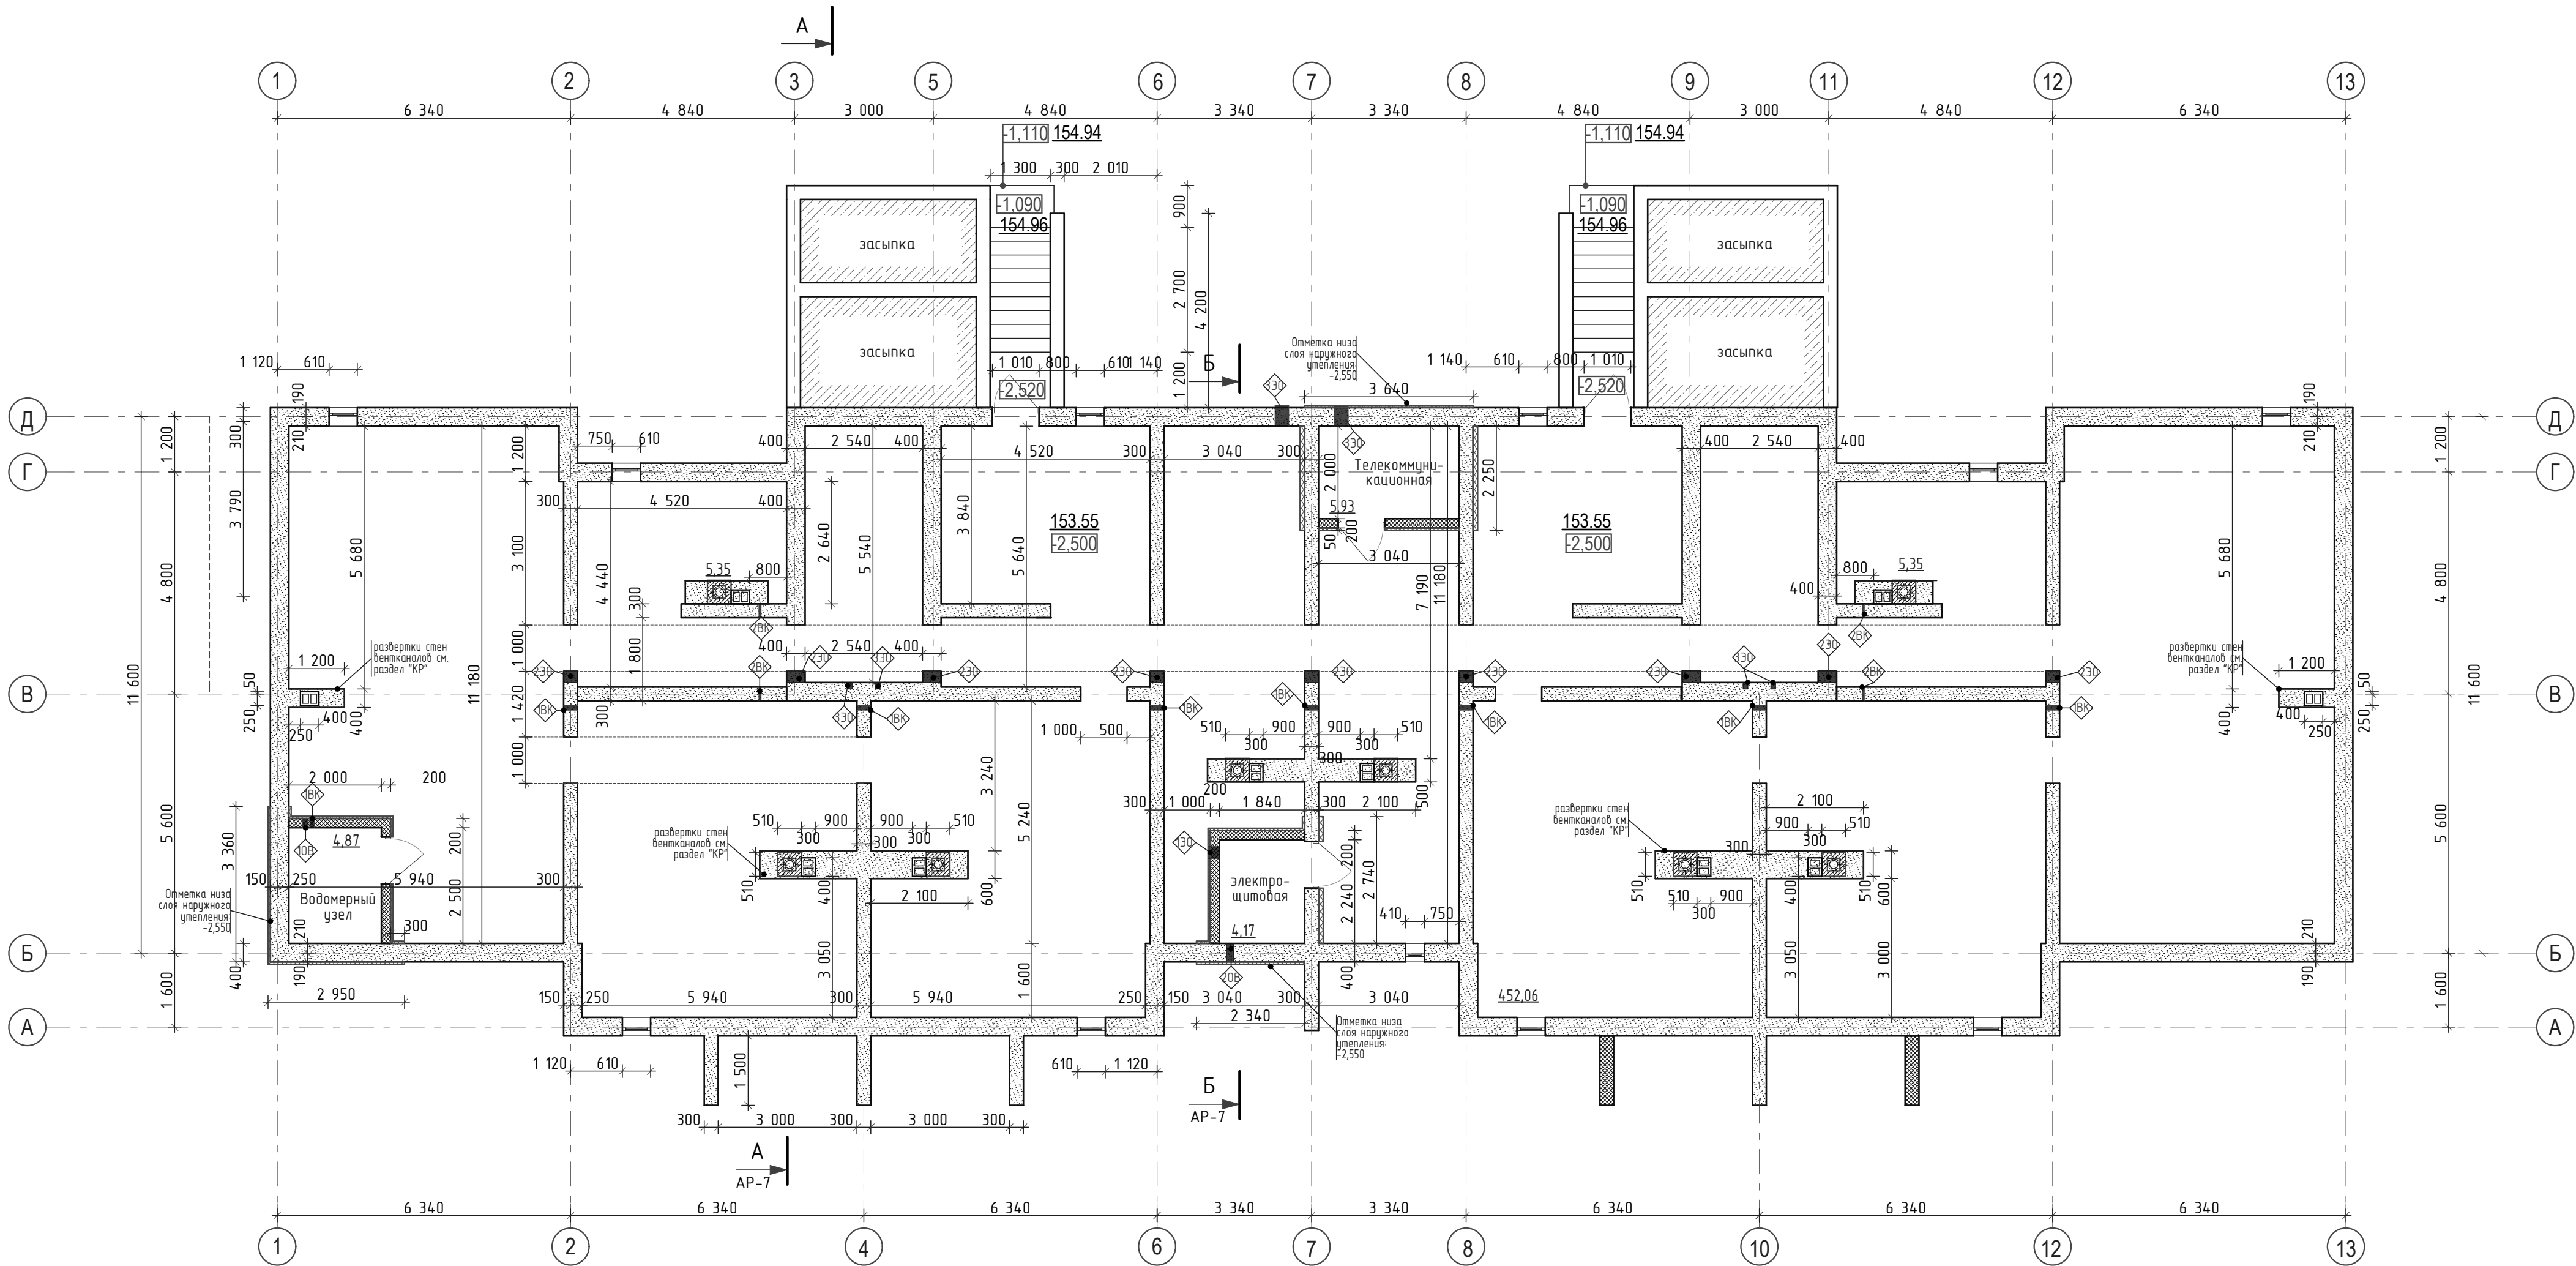


- За отметку 0.000 принята отметка пола 1-ого этажа квартир, что соответствует отметке 156,05 по Г.П.
- Полы выполнять после прокладки всех сетей и коммуникаций.
- Крепление перегородок, перемычки, монолитных ж/б поясов см. раздел "КЖ". Отверстия в перекрытиях, стенах и перегородках см. раздел "КЖ".
- Деталь конструкции лестницы спуска в техническое подполье см. лист АР-30.
- Общая площадь помещений технического тех.подполья - $S = 474,64 \text{ м}^2$. Для проветривания тех.подполья требуется наличие отверстий площадью не менее 1/400 от площади чердака (не менее 1,186м²). Предусматриваются окна с заполнением жалюзийными решетками (ОК-12) размером в чистоте проема 600*310(Н)мм и площадью в свету $S = 0,22 \times 0,52 = 0,114 \text{ м}^2$, общим количеством 11 штук. Общая площадь окон продухов составляет 1,25м², что больше требуемой.
- Для защиты продухов от проникновения насекомых с внутренней стороны помещений установить сетку москитную с мелкой ячейкой (1,5х1,5мм). Площадь сетки на один продух 0,13м². Общая площадь сетки 1,4м².

						182/25 - ПР (АР)			
						Архитектурно-планировочная концепция: "Возведение 24-х квартирного жилого дома по ул. Радзивиловская в г. Слуцке с инженерно-транспортной структурой по г.п. №5" и "Возведение 24-х квартирного жилого дома по ул. Радзивиловская в г. Слуцке с инженерно-транспортной структурой по г.п. №6"			
Изм.	Колич.	Лист	№ док.	Подпись	Дата	24-квартирный жилой дом	Стадия	Лист	Листов
Разработал		Малятина			12.25		Е	3	
Проверил		Кузьмицкая			12.25				
Н. контроль		Соико			12.25				
Утвердил		Соико			12.25				
						План подвала	ПИПК "Минксельстройпроект" Слуцкий филиал		


Условные обозначения

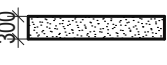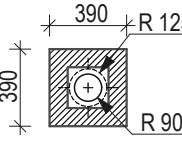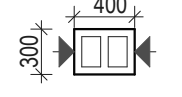-  Перегородка толщиной 200мм из керамзитобетонных блоков 300x185x490мм по СТБ 1008-95* на клеевом составе К по СТБ 1307-2012 с дополнительным слоем утепления плитаминераловатными толщ 50мм и плотностью 150кг/м³
-  Стена толщиной 300мм из сборных бетонных блоков ФБС по с.Б1016.1-1 6198
-  Стена толщиной 400мм из сборных бетонных блоков ФБС по с.Б1016.1-1 6198
-  Дымоходный канал из кирпича керамического полнотелого КРО 150/35 по СТБ 1160-99* на цементно-песчаном р-ре М100 F50, толщиной стенки 120мм.
-  Вентиляционный канал из керамзитобетонных блоков 300x240x400мм по СТБ 1008-95* на клеевом составе К по СТБ 1307-2012
-  Обозначение отверстия согласно ведомости отверстий

ПЛАН ХОЛОДНОГО ЧЕРДАКА

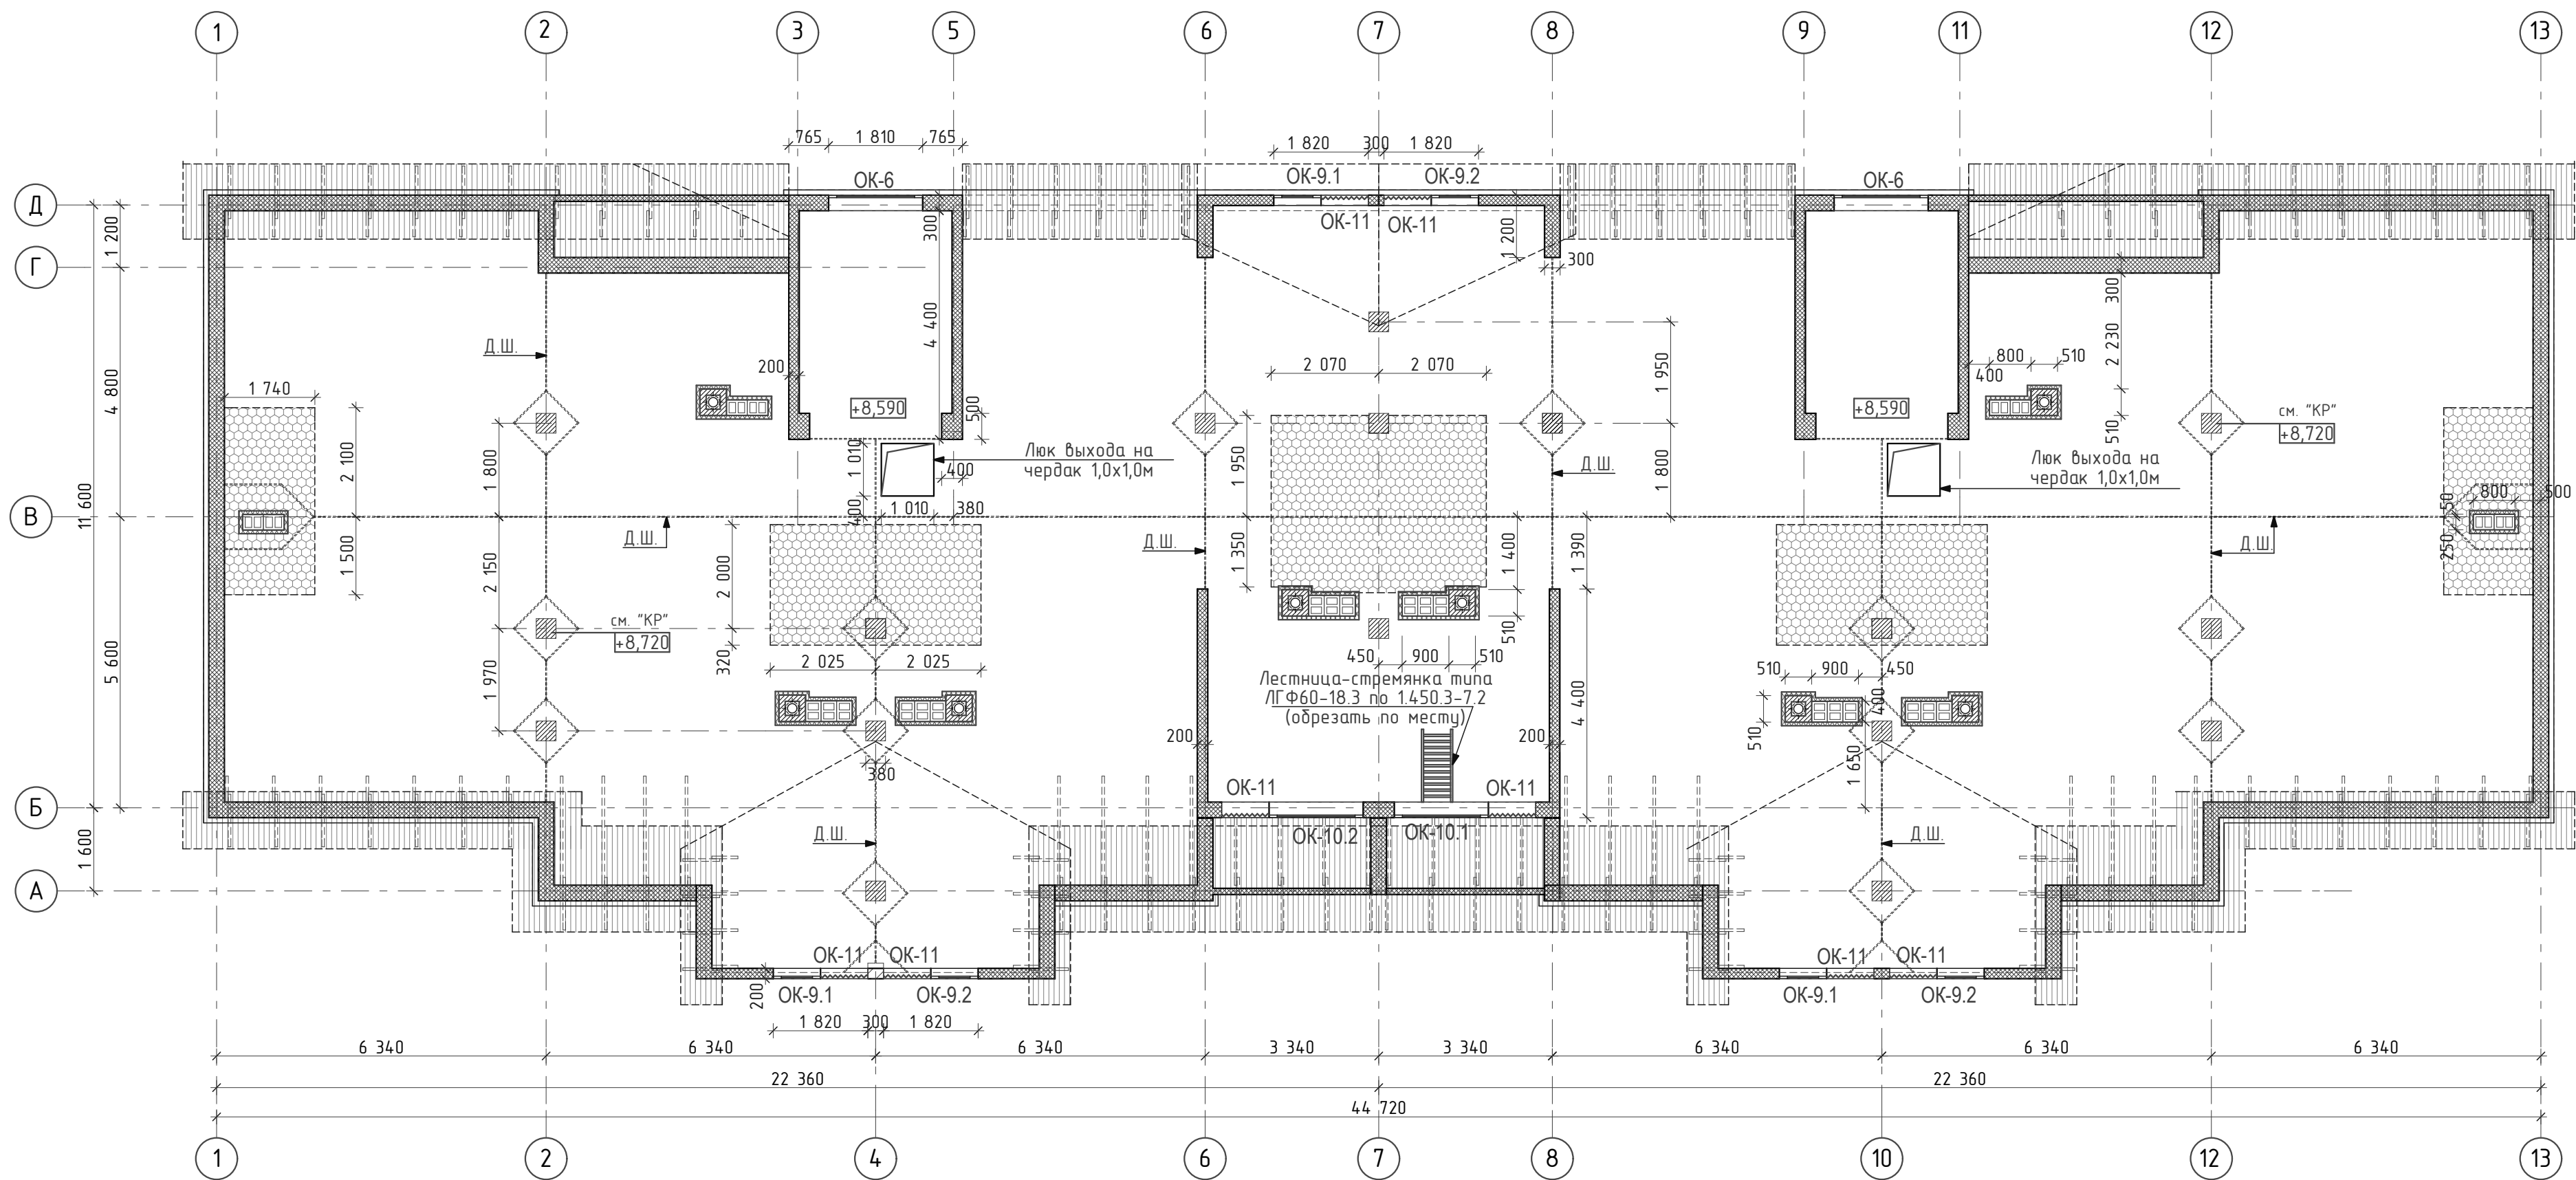

Условные обозначения

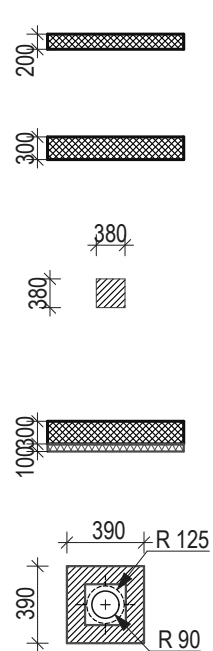

Перегородка толщиной 200мм из керамзитобетонных блоков 200х240х400мм по СТБ 1008-95* на клеевом составе К по СТБ 1307-2012

Стена толщиной 300мм из керамзитобетонных блоков 300х185х490мм по СТБ 1008-95* на клеевом составе К по СТБ 1307-2012

Опорный столбик под стропильную систему из кирпича керамического КР 150/35 на цементно-песчаном растворе М50 F50.

Стена толщиной 300мм из керамзитобетонных блоков 300х185х490мм по СТБ 1008-95* на клеевом составе К по СТБ 1307-2012 со слоем наружного утепления по типу легкой штукатурной системы с утеплителем из плит минераловатных толщ 100мм объемным весом 125кг/м³ типа "Фасад-15" ПТМ - Т5 - DS(23,90) TR15-WS по СТБ 1995-2009

Дымоходный канал из кирпича керамического полнотелого КР 150/35 по СТБ 1160-99* на цементно-песчаном р-ре М100 F50, толщиной стенки 120мм.



Вентиляционный канал из керамзитобетонных блоков 300х240х400мм по СТБ 1008-95* на клеевом составе К по СТБ 1307-2012

Местоположение пароизоляционной полиэтиленовой пленки толщ 200мкм в конструкции пола чердака.


Утепление вентканалов плитами минераловатными ПТМ СТБ 1995-2009 Т5-DS(23,90)-CS(10)40-TR15-WS1 общей толщиной 70мм

Место устройства деформационных швов в стяжке пола глущиной до 1/3 стяжки, с заполнением эластичным шнуром типа "Вилатерм" и герметизирующей мастикой.

1. Лестницы выхода с чердака на кровлю выполнять по типу ЛГФ60-18.3 по серии 1450.3-7, выпуск 2. Лестницу обрезать по месту до Н=1,35м, L1=1,6м. Общий вес изделия - 85,6кг.
2. Общая площадь чердачного помещения - S= 539,07м². Для проветривания чердака требуется наличие отверстий площадью не менее 1/500 от площади чердака. (не менее 1,08м²). На проектируемом чердаке предусматриваются окна с заполнением жалюзийными решетками (ОК-11) размером в чистоте проема 715х695мм и площадью S=0,496мм, общим количеством 6 штук. Общая площадь окон продухов составляет 2,976м², что больше требуемой. Для окон с решетками установить сетку москитную с мелкой ячейкой (1,5х1,5мм) для защиты от проникновения насекомых. Площадь москитной сетки - 3,0м². Площадь остекляемых проемов окон, выполняющих функцию слуховых на чердаке (ОК 9.1, ОК-9.2, ОК-6, и ОК-10.1, ОК-10.2) составляет 8,98м², что больше требуемой 1/500 от площади чердачного помещения.

						182/25 - ПР (АР)		
						Архитектурно-планировочная концепция: "Возведение 24-х квартирного жилого дома по ул. Радзивиловская в г. Слуцке с инженерно-транспортной структурой по г.п №5" и "Возведение 24-х квартирного жилого дома по ул. Радзивиловская в г. Слуцке с инженерно-транспортной структурой по г.п №6"		
Изм.	Колич.	Лист	№ док.	Подпись	Дата	24-квартирный жилой дом	Стадия	Лист
Разработал		Малятина		Малятина	12.25		Е	4
Проверил		Кузьмицкая		Кузьмицкая	12.25			
Н. контроль		Сойко		Сойко	12.25			
Утвердил		Сойко		Сойко	12.25	План холодного чердака	ПИПК "Минсксельстройпроект" Слуцкий филиал	

План кровли
М1:100

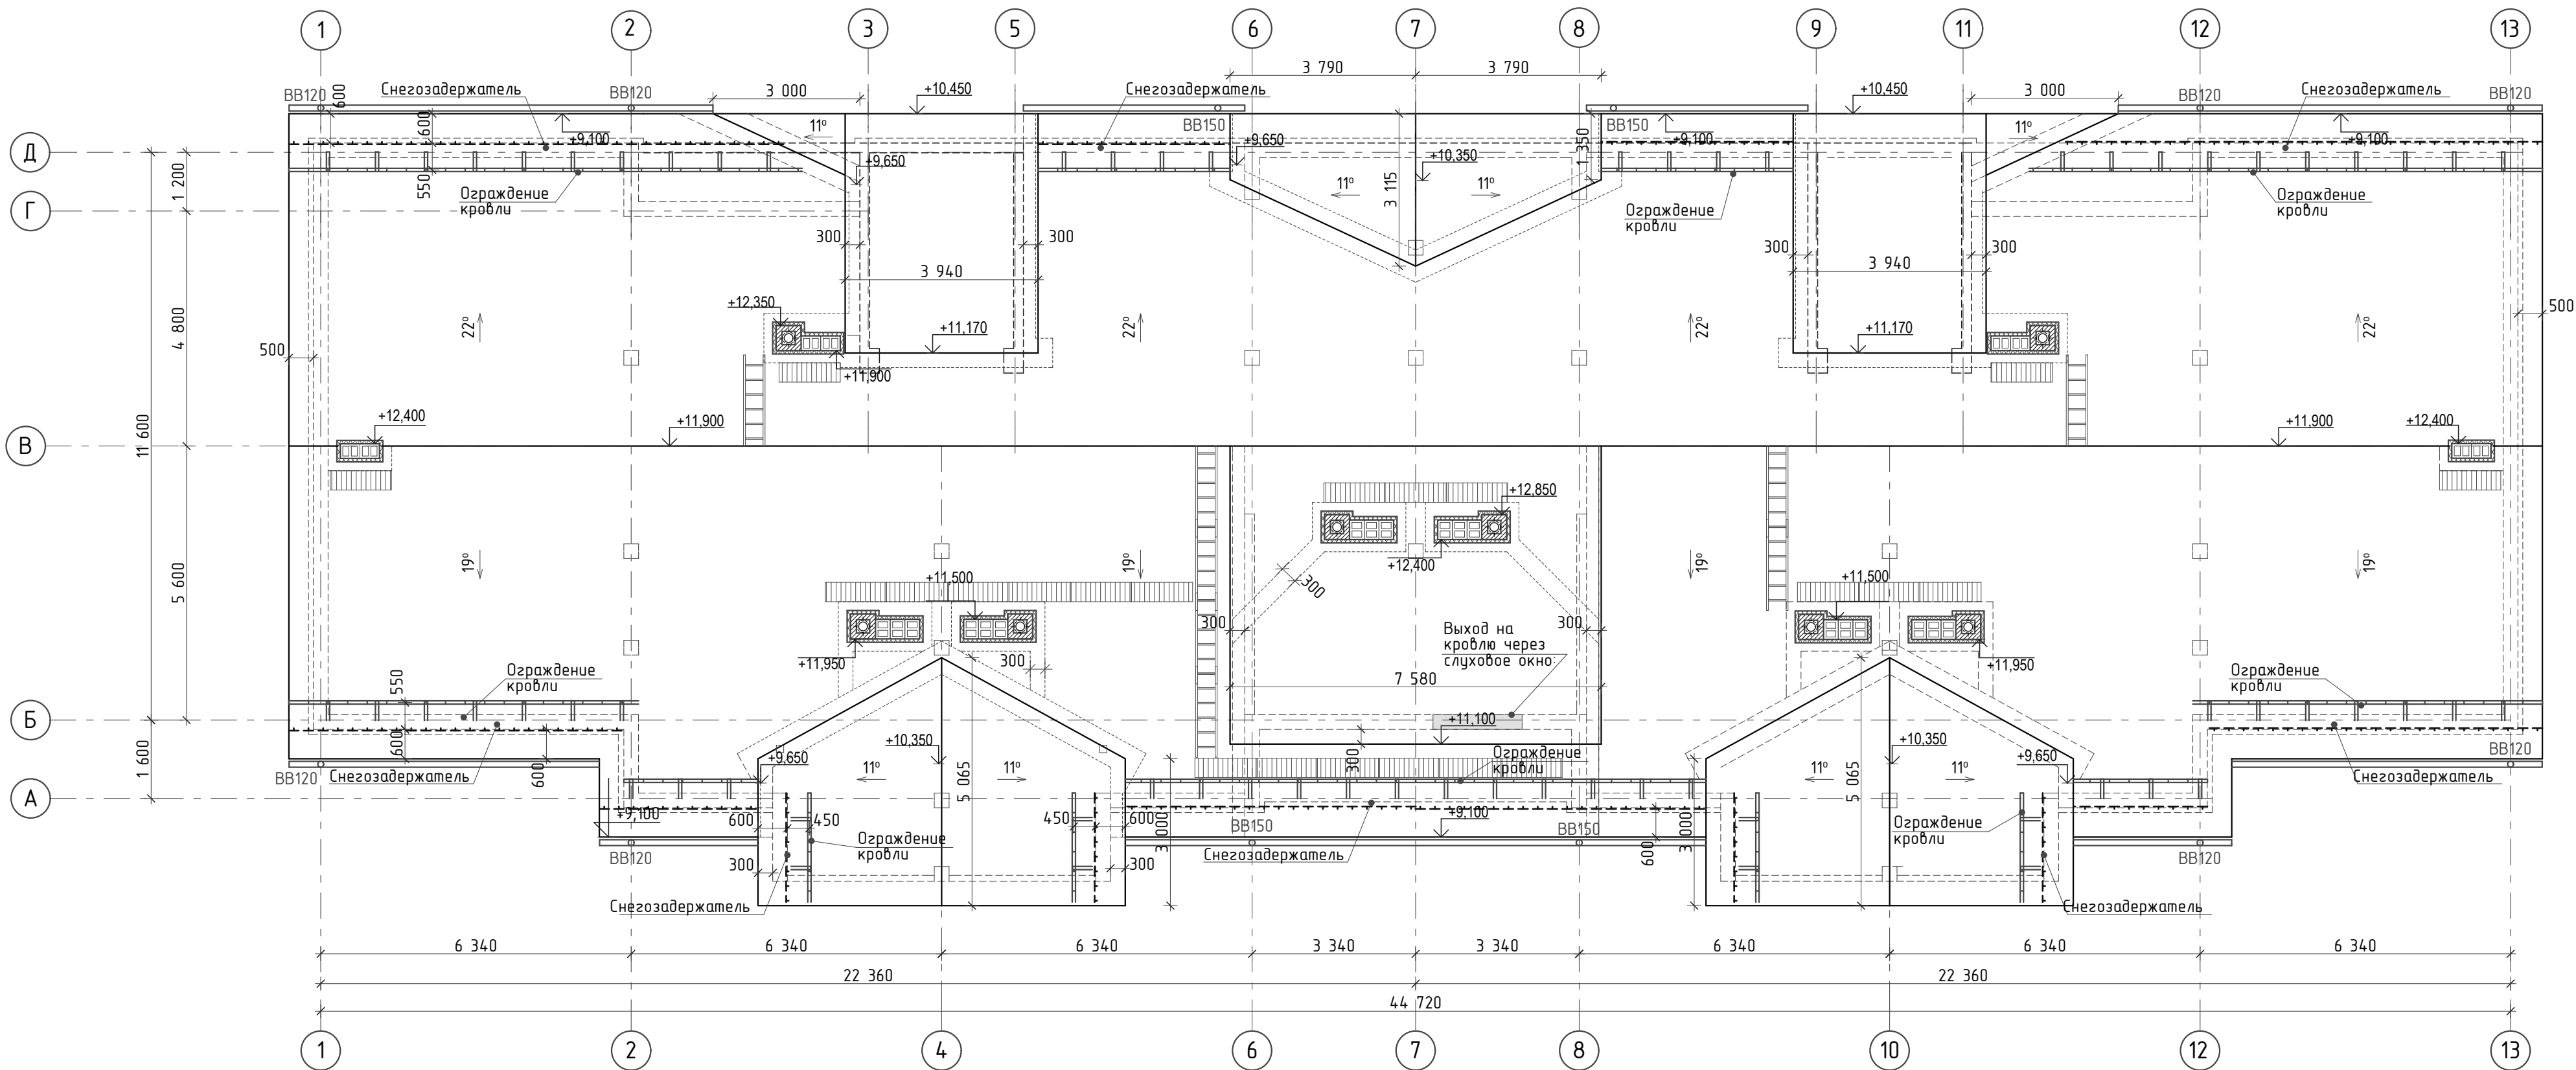

- Кровлю выполнять в соответствии с указаниями СН 5.08.01-2019 "Кровли". Материалы, применяемые для кровли, должны соответствовать требованиям действующих нормативных документов.
- Узлы примыкания кровли к вентканалам и парапетам и устройства ендов выполнены согласно СН 5.08.01-2019 "Кровли". см.сеч. А-А.
- Горизонтальные и вертикальные швы тщательно заполнить раствором. Раствор, выдавленный из швов на внутреннюю поверхности каналов удалять по мере возведения кладки стен.
- Внутренние поверхности стен каналов необходимо шпательовать жидким глиняно-песчаным раствором.
- На плане кровли отметки низа октрывания вентканалов условно не показаны. Места выходов вент-каналов перед установкой кровли из металлопрофиля уточнить по месту.
- Узлы примыканий кровли, размеры фасонных и дополнительных стальных элементов даны схематично. Необходимые размеры и конфигурации данных элементов требуется уточнить по месту. Подробные узлы и рабочие чертежи раскладки профилированного листа выполняет фирма-изготовитель, выигравшая тендер на поставку изделий, после обмеров по месту.
- Крепление кровельного ограждения, снегозадержателей, переходных мостиков и прочих элементов производить строго в соответствии с технологическими картами производителя. Все лестницы (выхода на чердак, кровлю, переходные мостики) и элементы кровельного ограждения подлежат приемочным и эксплуатационным испытаниям согласно СТБ 11.13.22-2001. Эксплуатационные испытания требуется проводить не реже одного раза в пять лет эксплуатации здания. Визуальная проверка целостности конструкций и их креплений проводится комиссией эксплуатирующей организации два раза в год: весной и осенью.
- Водоизоляционные материалы кровли должны соответствовать группе распространения пламени не ниже РП1, группе горючести не ниже Г1.
- Для всех воронок водоотводящей системы предусмотреть установку листоуловителей размером 120мм – 8 штук, размером 150мм – 4 штуки.



Указания по устройству кровли из металлопрофиля.

- Листы необходимо крепить через просверленные отверстия. Монтаж профилированного листа начинается с торца, накрывающей стороной листа к торцу, начиная от карниза и движением к коньку. При укладке листов учесть господствующее направление ветра (укладывать в сторону, противоположную направлению ветра). Нахлест профлиста при уклоне кровли от 15 до 30° должен составлять 150-200мм (в 1 волну), при уклоне до 15° – 200-300мм (2 две волны).
- На продольных стыках требуется скреплять листы профнастила между собой для защиты от докового ветра при помощи саморезов. Шаг саморезов не более 500мм. Саморезу ввинчивать в прогиб волны профиля перпендикулярно обрешетке.
- Для крепления металлического профилированного листа следует применять болты-саморезы с металлической шайбой, плотно соединенной с прокладкой из неопрена или EPDM (этиленпропилендиенового каучука). При окончательном зажатии листа профнастила к обрешетке данная прокладка должна быть слегка сжата.
- Разметку мест крепления профилированных листов и сверлении отверстий выполнять перед непосредственной установкой листов на кровлю.
- Рекомендуется производить разрезку листов при помощи электрических вырубных ножниц, мультифункциональный резак с диском по металлу или ручные инструменты при необходимости сделать точный небольшой рез.
- Нахлест доборных элементов к металлическому профилю должен составлять 50мм-100мм в зависимости от элемента (ендовы, верхние планки примыкания, коньки – с нахлестом не менее 100мм, прочее – 50мм).

						182/25 - ПР (АР)			
						Архитектурно-планировочная концепция: "Возведение 24-х квартирного жилого дома по ул. Радзивиловская в г. Слуцке с инженерно-транспортной структурой по г.п №5" и "Возведение 24-х квартирного жилого дома по ул. Радзивиловская в г. Слуцке с инженерно-транспортной структурой по г.п №6"			
Изм.	Колич.	Лист	№ док.	Подпись	Дата	24-квартирный жилой дом	Стадия	Лист	Листов
Разработал	Малятина				12.25		Е	5	
Проверил	Кузьмицкая				12.25				
Н. контроль	Соико				12.25				
Утвердил	Соико				12.25				
						План кровли	ПИПК "Минксельстройпроект" Слуцкий филиал		

Согласовано:			
Нач. отд.	Полещук	12.25.2	
Нач. отд.	Савицкая	12.25.2	
Гл.б. спец.	Высоцкий	12.25.2	
Инф. № подл.		В замен инф. №	
Подпись и дата:			

Верхний слой из водоизоляционного материала К-ПХ-БЭ-К/ПП-5,0 СТБ 1107-2022 (РП1,В2,Г4) - 5мм
Нижний слой водоизоляционного материала К-ПХ-БЭ-ПП/ПП-3,5 СТБ 1107-2022 - 3,5мм
Стяжка из цем.-песчаного р-ра М150 F100, армированная сеткой Ø5S500 с ячейками 100х100мм - 40мм
Пленка полиэтиленовая - 200мкм
Плита минераловатная типа ПТМ СТБ1995-2009-Т5-DS (23,90)-СS(10)40-TR7,5-PL(5)350-WS1 плотностью 130кг/м³ и прочностью на сжатие не менее 0,04МПа - 120мм
Пароизоляция: слой материала К-СТ-БЭ-ПП/ПП-3,5 СТБ 1107-2022 с полосовой приклейкой мастики МБПХ СТБ 1262-2001 с обработкой основания грунтовкой - 3,5мм
Затирка из цем.-песчаного р-ра М100 F100 - 10мм
Керамзитобетон В7,5, плотн. D=900кг/м³ - 20...100мм
Плита перекрытия железобетонная - 220мм

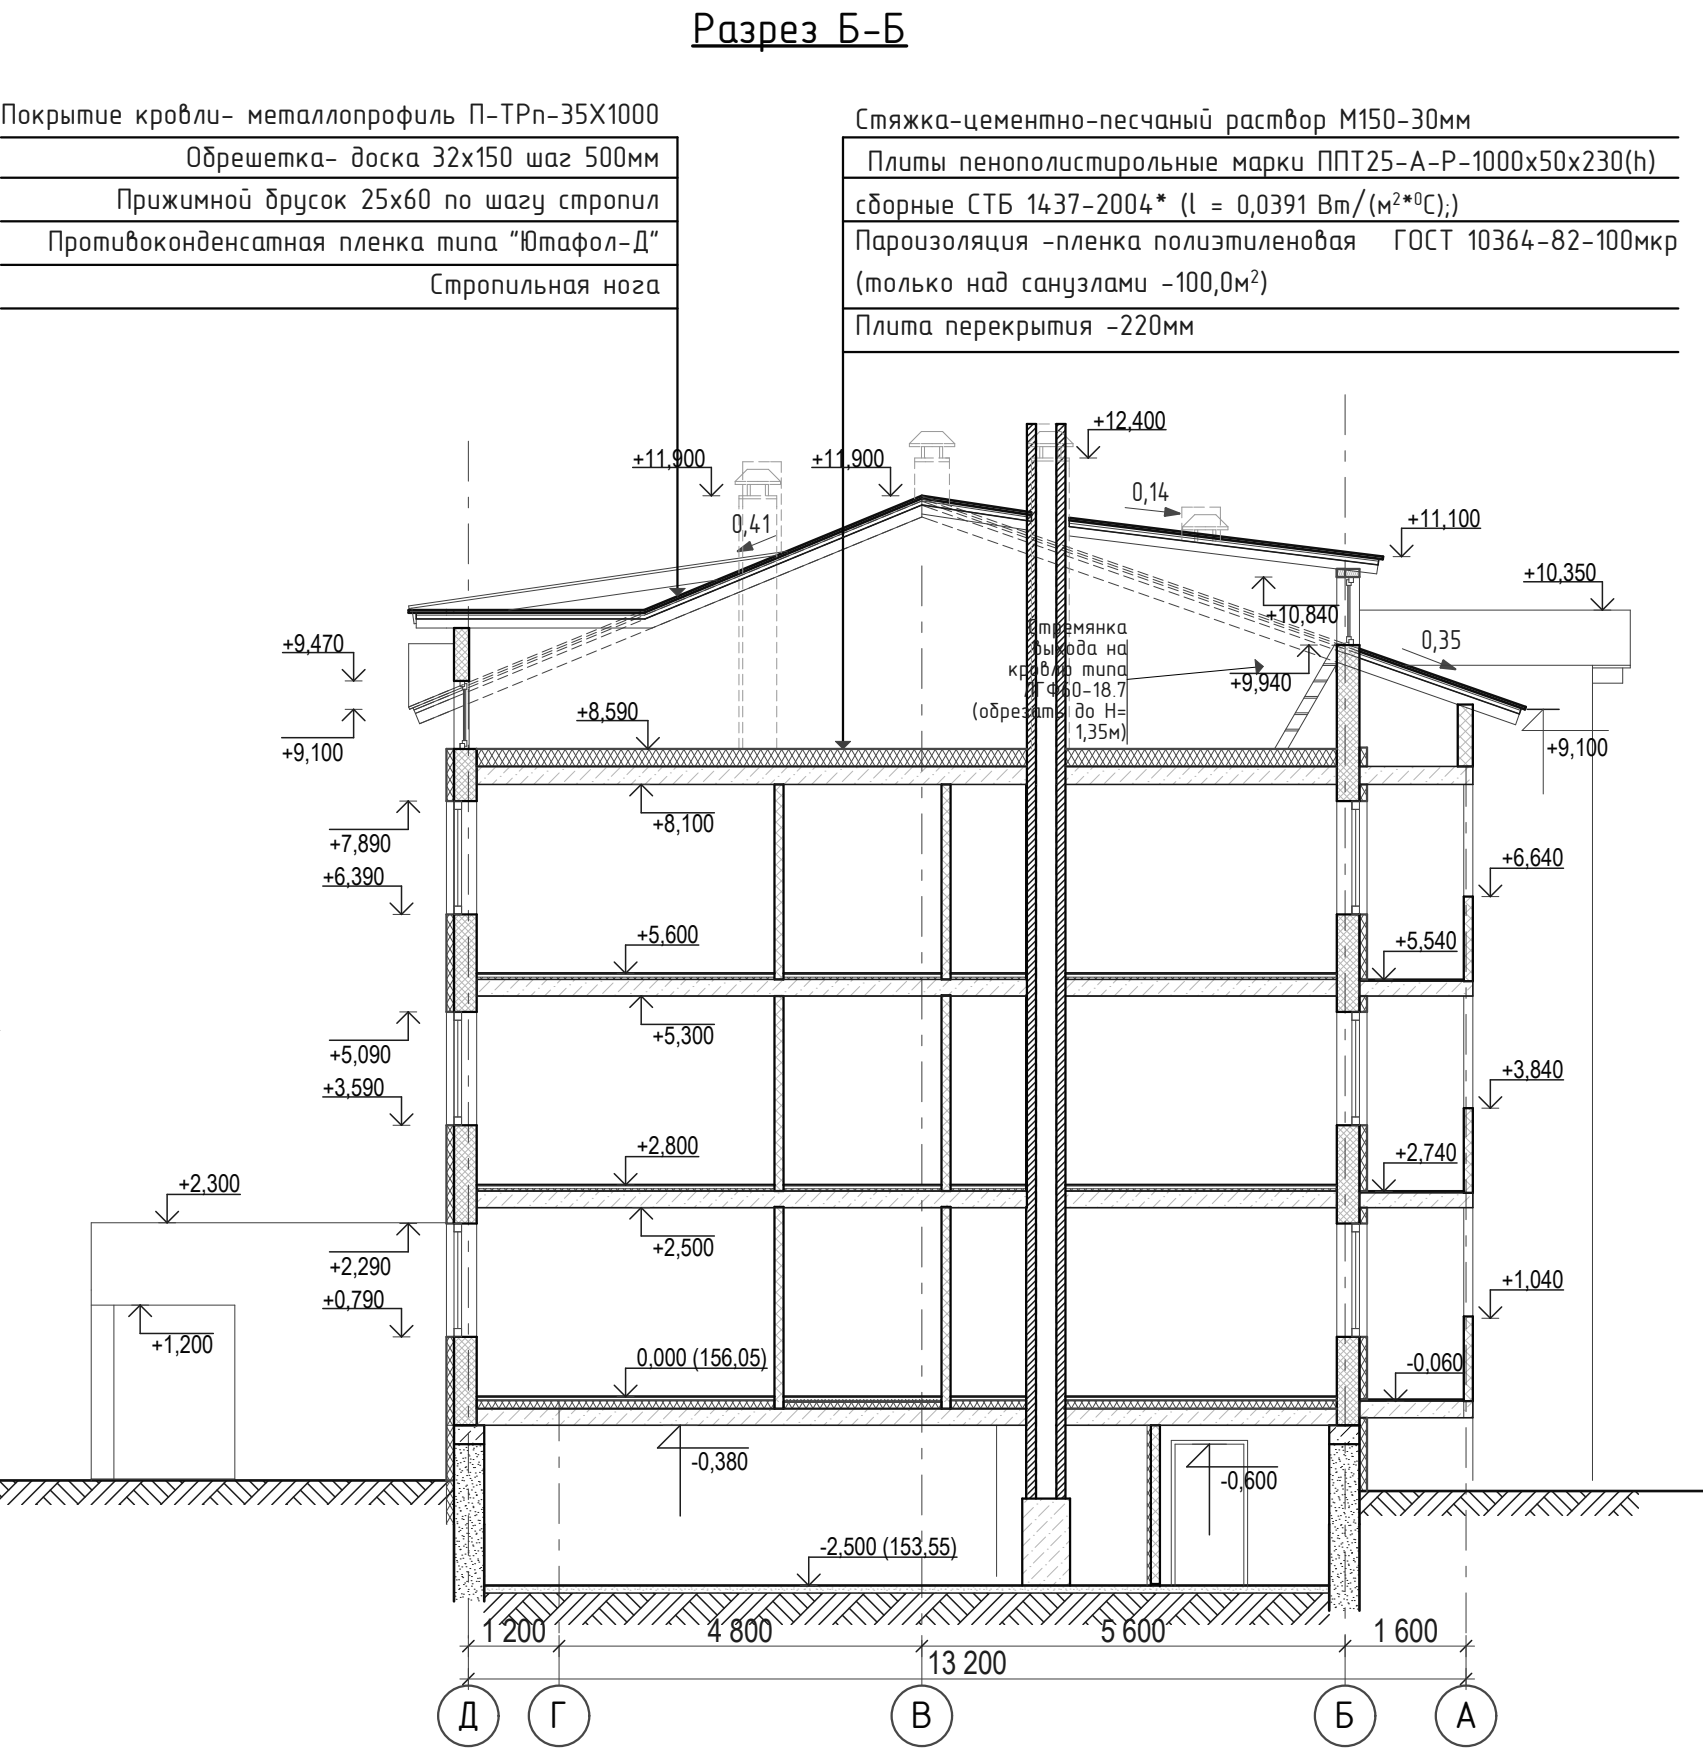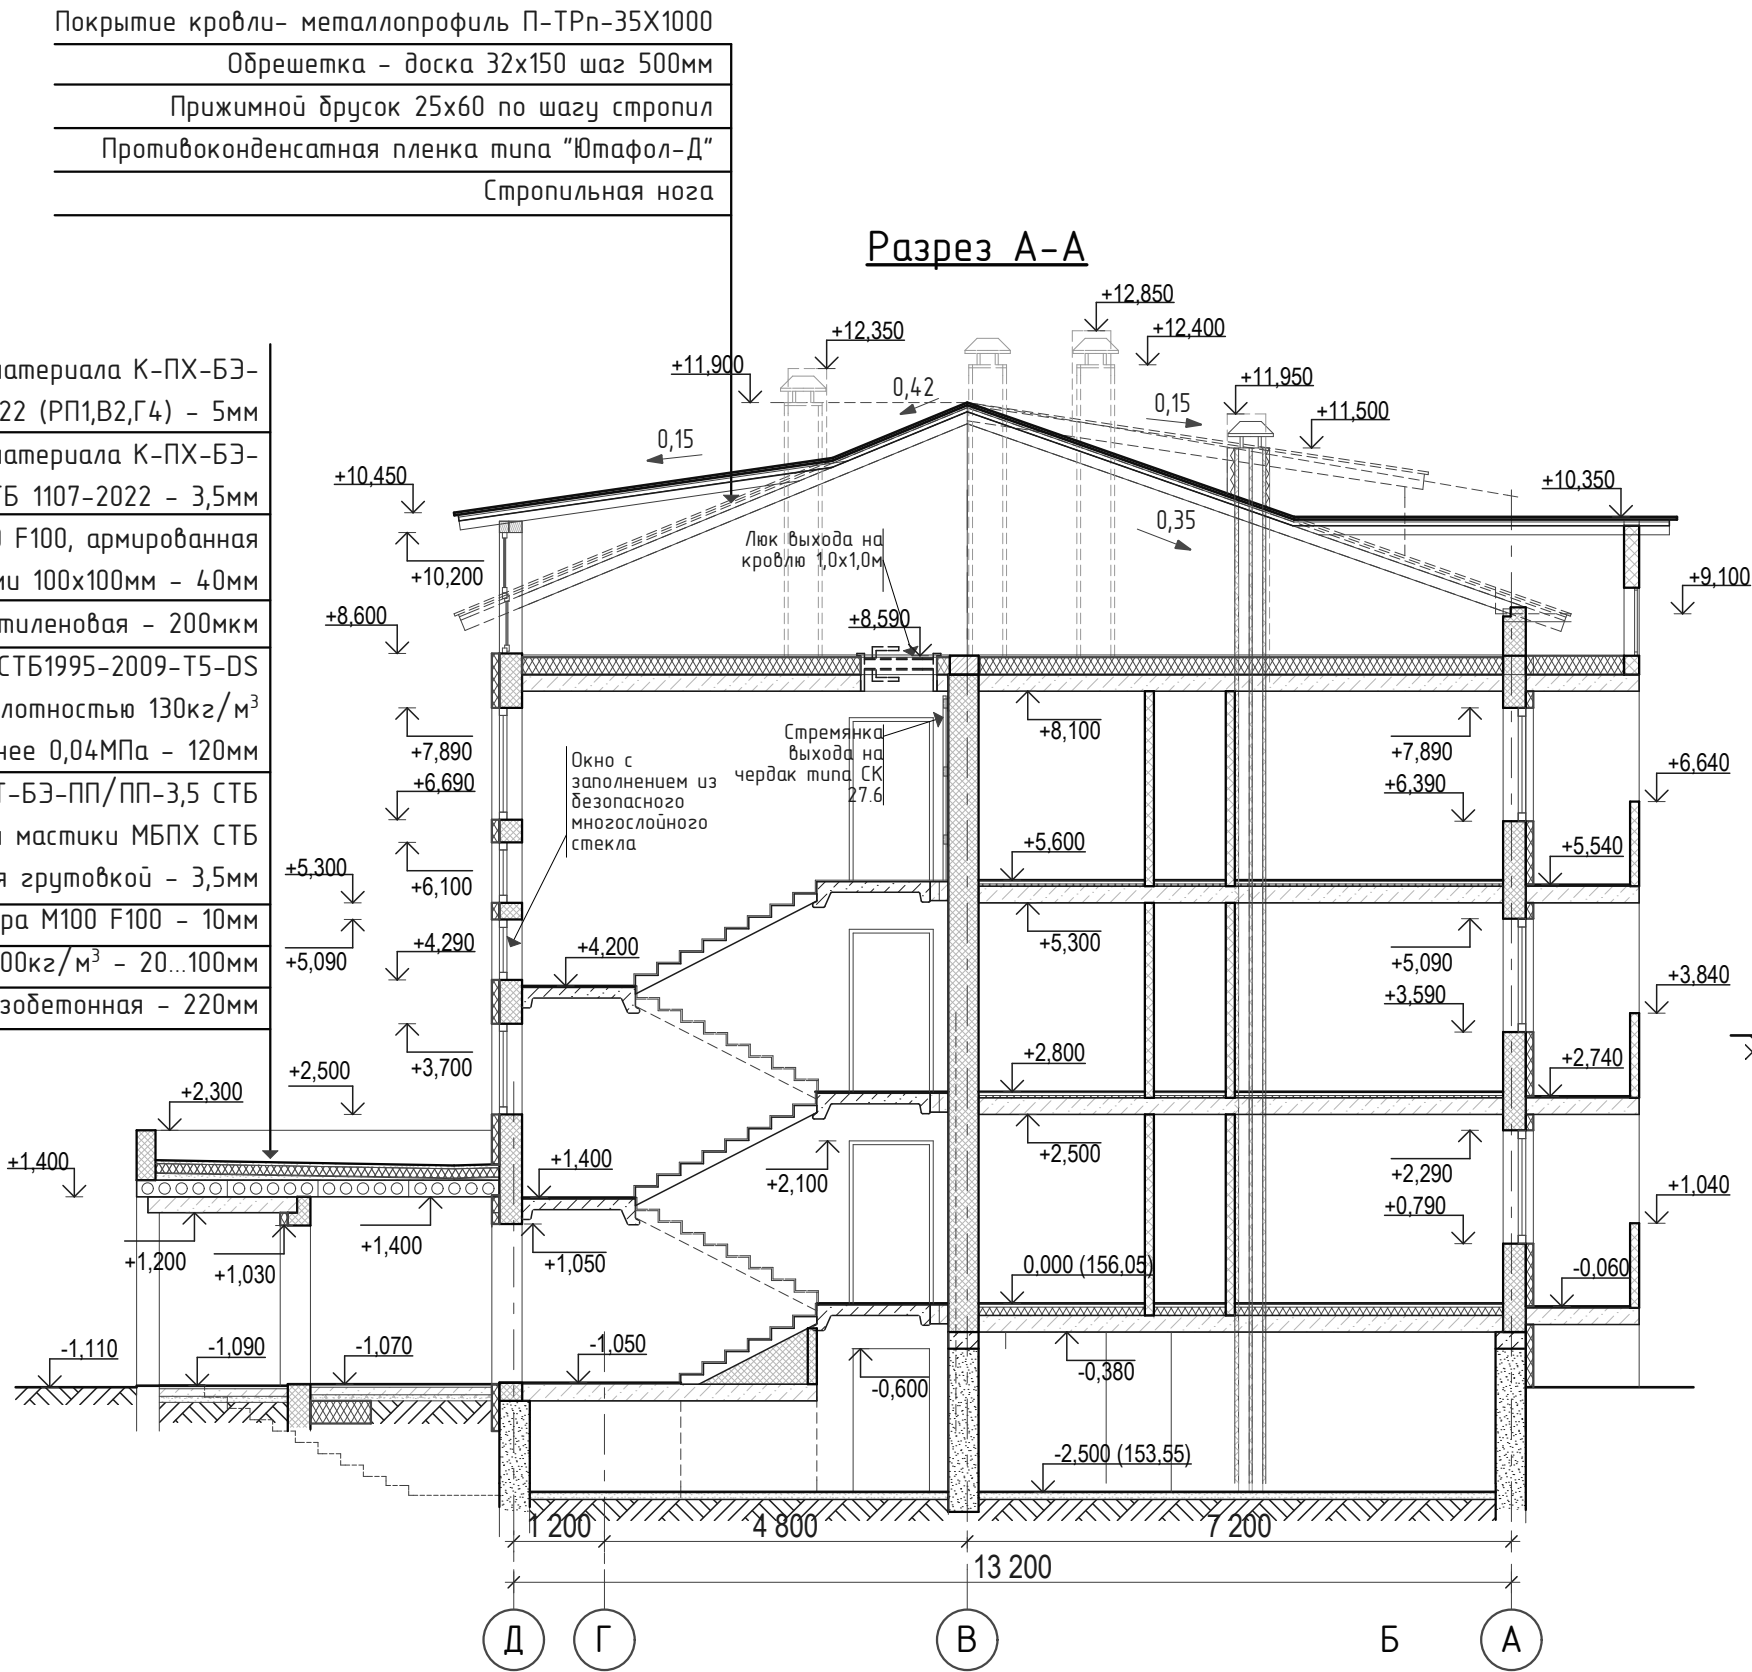

						182/25 - ПР (АР)			
						Архитектурно-планировочная концепция: "Возведение 24-х квартирного жилого дома по ул. Радзивиловская в г. Слуцке с инженерно-транспортной структурой по г.п №5" и "Возведение 24-х квартирного жилого дома по ул. Радзивиловская в г. Слуцке с инженерно-транспортной структурой по г.п №6"			
Изм.	Колич.	Лист	№ док.	Подпись	Дата	24-квартирный жилой дом	Стадия	Лист	Листов
Разработал	Малятина				12.25		Е	6	
Проверил	Кузьмицкая				12.25				
Н. контроль	Соико				12.25				
Утвердил	Соико				12.25				
Разрезы							ПИПК "Минксельстройпроект" Слуцкий филиал		

Согласовано:

Нач. отд.

Нач. отд.

Глав. спец.

Полешук

Савицкая

Высоцкий

12.252


12.252

12.252

В замен инв.№

Подпись и дата:

Инв. № подл.

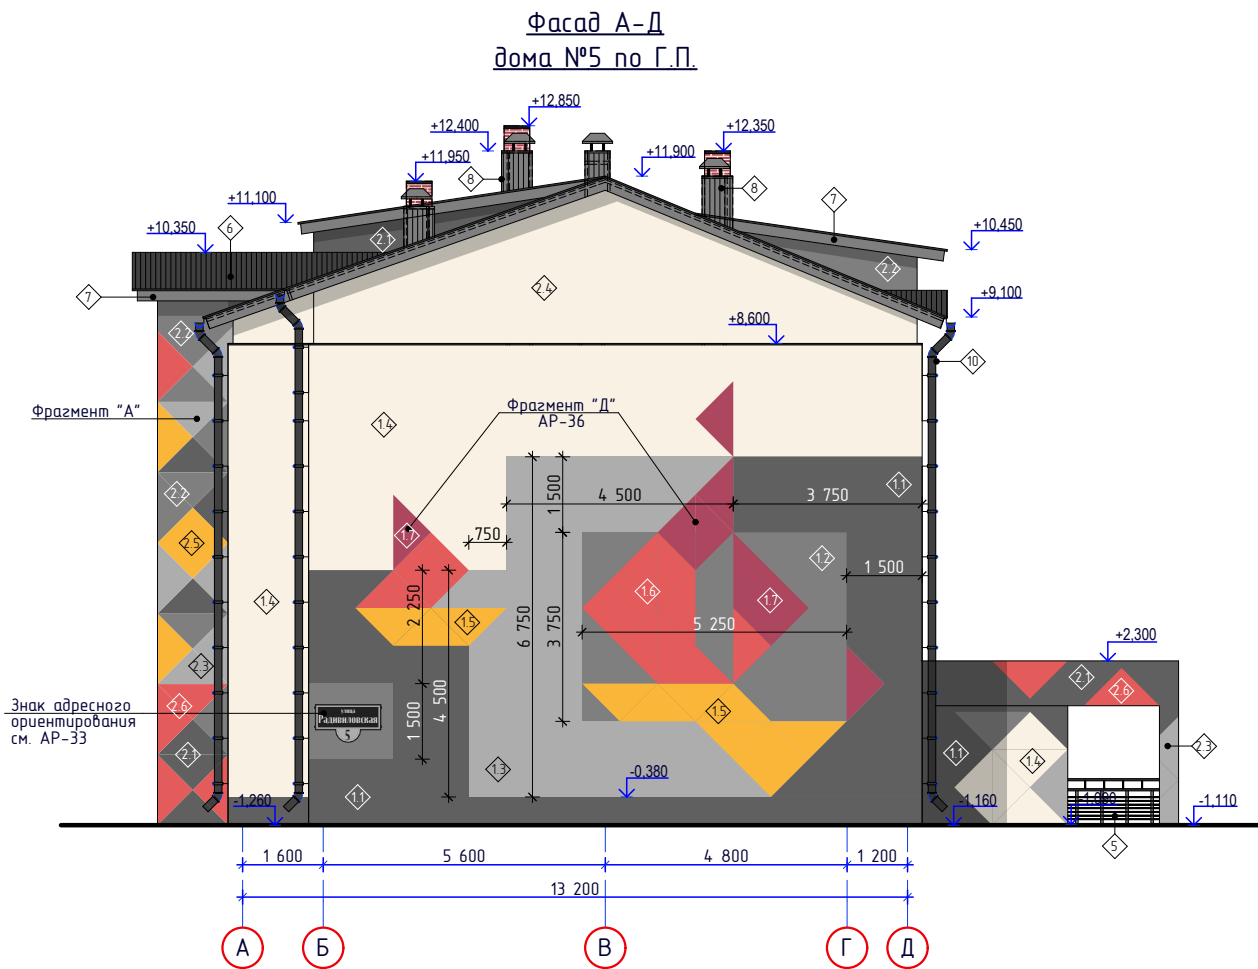

Ведомость отделки фасадов (начало)

№ позиции	Элементы фасада	Отделка	Площадь отделки	Колер
1.1	Основные плоскости стен	Легкая система утепления минераловатными плитами с последующей штукатуркой толщ.7,5мм "камышковой фактуры" по слою стеклосетки ССШ-160 и покраской фасадов акриловыми красками	780,34	RAL 7012
1.2				RAL 7004
1.3				RAL 7035
1.4				RAL 1013
1.5				RAL 1003
1.6				RAL 3018
1.7				RAL 4002
2.1		Штукатурка толщ.12,5мм "камышковой фактуры" по слою стеклосетки ССШ-160 и покраской фасадов акриловыми красками	371,70	RAL 7012
2.2				RAL 7004
2.3				RAL 7035
2.4				RAL 1013
2.5				RAL 1003
2.6				RAL 3018
2.7				RAL 4002
3	Оконные проёмы	Деревянные профили с окраской лакокрасочными составами в заводских условиях		RAL 7024
				RAL 9016
4	Дверные проёмы	Металлические, окраска эмалью в заводских условиях		RAL 7021
5	Ограждения	Металлические, окраска эмалью ПФ-115 по 2-ум слоям грунтовки ГВ-021	12,65	RAL 7024

182/25

- ПР (АР)

Архитектурно-планировочная концепция: "Возведение 24-х квартирного жилого дома по ул. Радиловская в г. Слуцке с инженерно-транспортной структурой по г.п №5" и "Возведение 24-х квартирного жилого дома по ул. Радиловская в г. Слуцке с инженерно-транспортной структурой по г.п №6"

Изм.	Колич.	Лист	№ док.	Подпись	Дата	24-квартирный жилой дом	Стадия	Лист	Листов		
Разработал		Малятина			12.25		Е	7			
Проверил		Кузьмицкая			12.25						
Н. контроль		Соико			12.25						
Утвердил		Соико			12.25	Фасады 1-13; А-Д для №5 по Г.П. (М1:150)	ПИПК "Минсксельстройпроект" Слуцкий филиал				

Согласовано:

Нач. отд.

Нач. отд.

Глав. спец.

Полешук

Савицкая

Высоцкий

12.25z


12.25z

12.25z

В замен инв.№

Подпись и дата:

Инв. № подл.

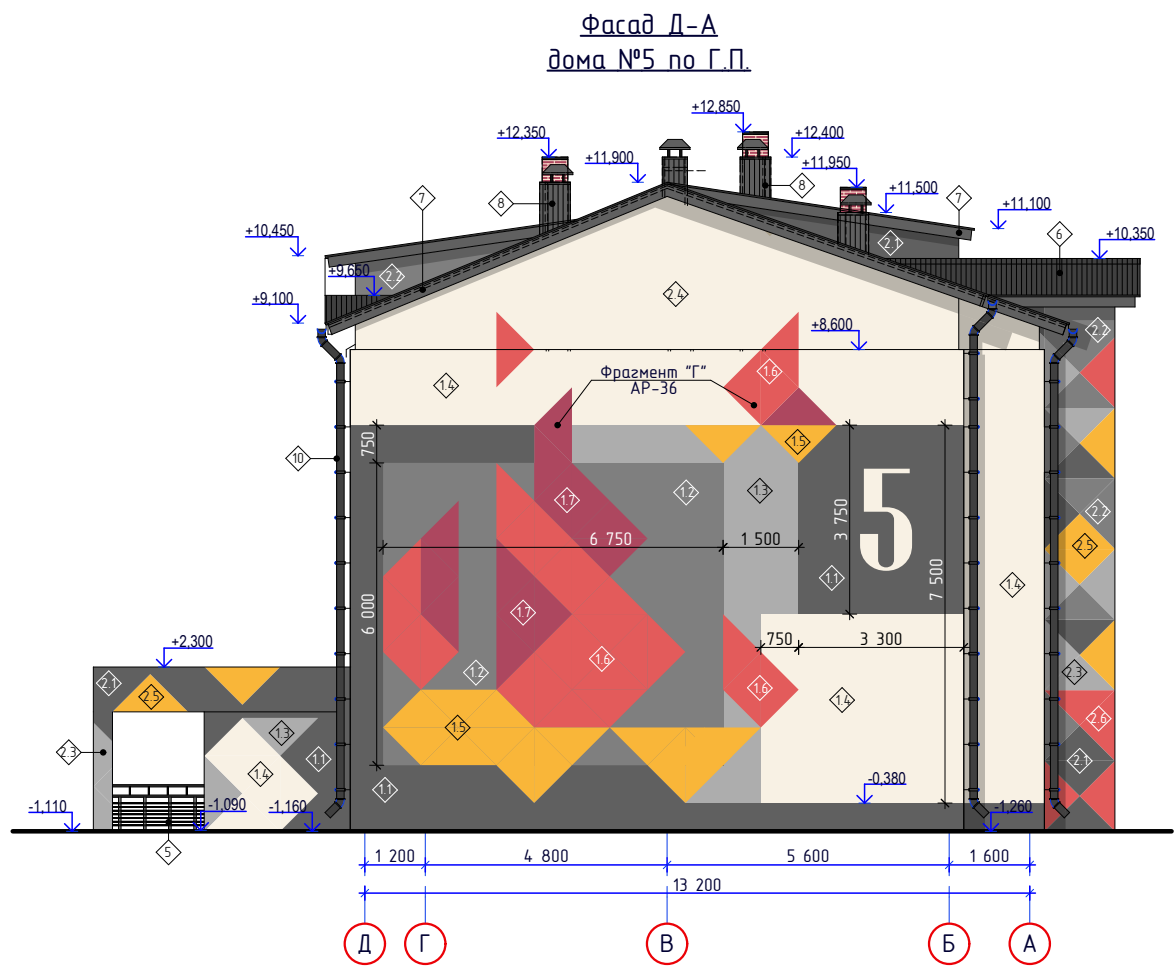

Ведомость отделки фасадов (окончание)

№ позиции	Элементы фасада	Отделка	Площадь отделки	Колер
6	Покрытие кровли	Стальной профилированный лист с заводским покрытием типа полиэстр		RAL 7024
7	Доборные элементы кровли, покрытия козырьков	Стальной оцинкованный лист с заводским покрытием типа полиэстр		RAL 7012
8	Обшивка вентшахт	Стальной профилированный лист с заводским покрытием типа полиэстр по металлическому каркасу	27,44	RAL 7012
9	Стенки прямков входа в тех.подполье	Штукатурка толщ.12,5мм "камешковой фактуры" по слою стеклосетки ССШ-160 и покраской фасадов акриловыми красками	14,8	RAL 7012
10	Водосточная система	Металлическая с заводским покрытием типа полиуретан		RAL 7024

Отделка оконных и дверных наружных откосов шириной 120мм штукатурка сухими смесями толщ 7,5мм "камешковой фактуры" и покраска акриловой фасадной краской в бежевый цвет (RAL 7024, графит) . : 490п.м или 58,8м².

182/25

- ПР (АР)

Архитектурно-планировочная концепция: "Возведение 24-х квартирного жилого дома по ул. Радивилловская в г. Слуцке с инженерно-транспортной структурой по г.п №5" и "Возведение 24-х квартирного жилого дома по ул. Радивилловская в г. Слуцке с инженерно-транспортной структурой по г.п №6"

Изм.

Колич.

Лист

№ док.

Подпись

Дата

Разработал

Проверил

Н. контроль

Утвердил

Малятина

Кузьмицкая

Соико

Соико

12.25

12.25

12.25

12.25

24-квартирный жилой дом

Фасады 13-1; Д-А для №5 по Г.П. (М1:150)

Стадия

Лист

Листов

Е

8

ПИПК


"Минксельстройпроект"

Слуцкий филиал

Фасад 1-13
дома №6 по Г.П.



Фасад А-Д
дома №6 по Г.П.

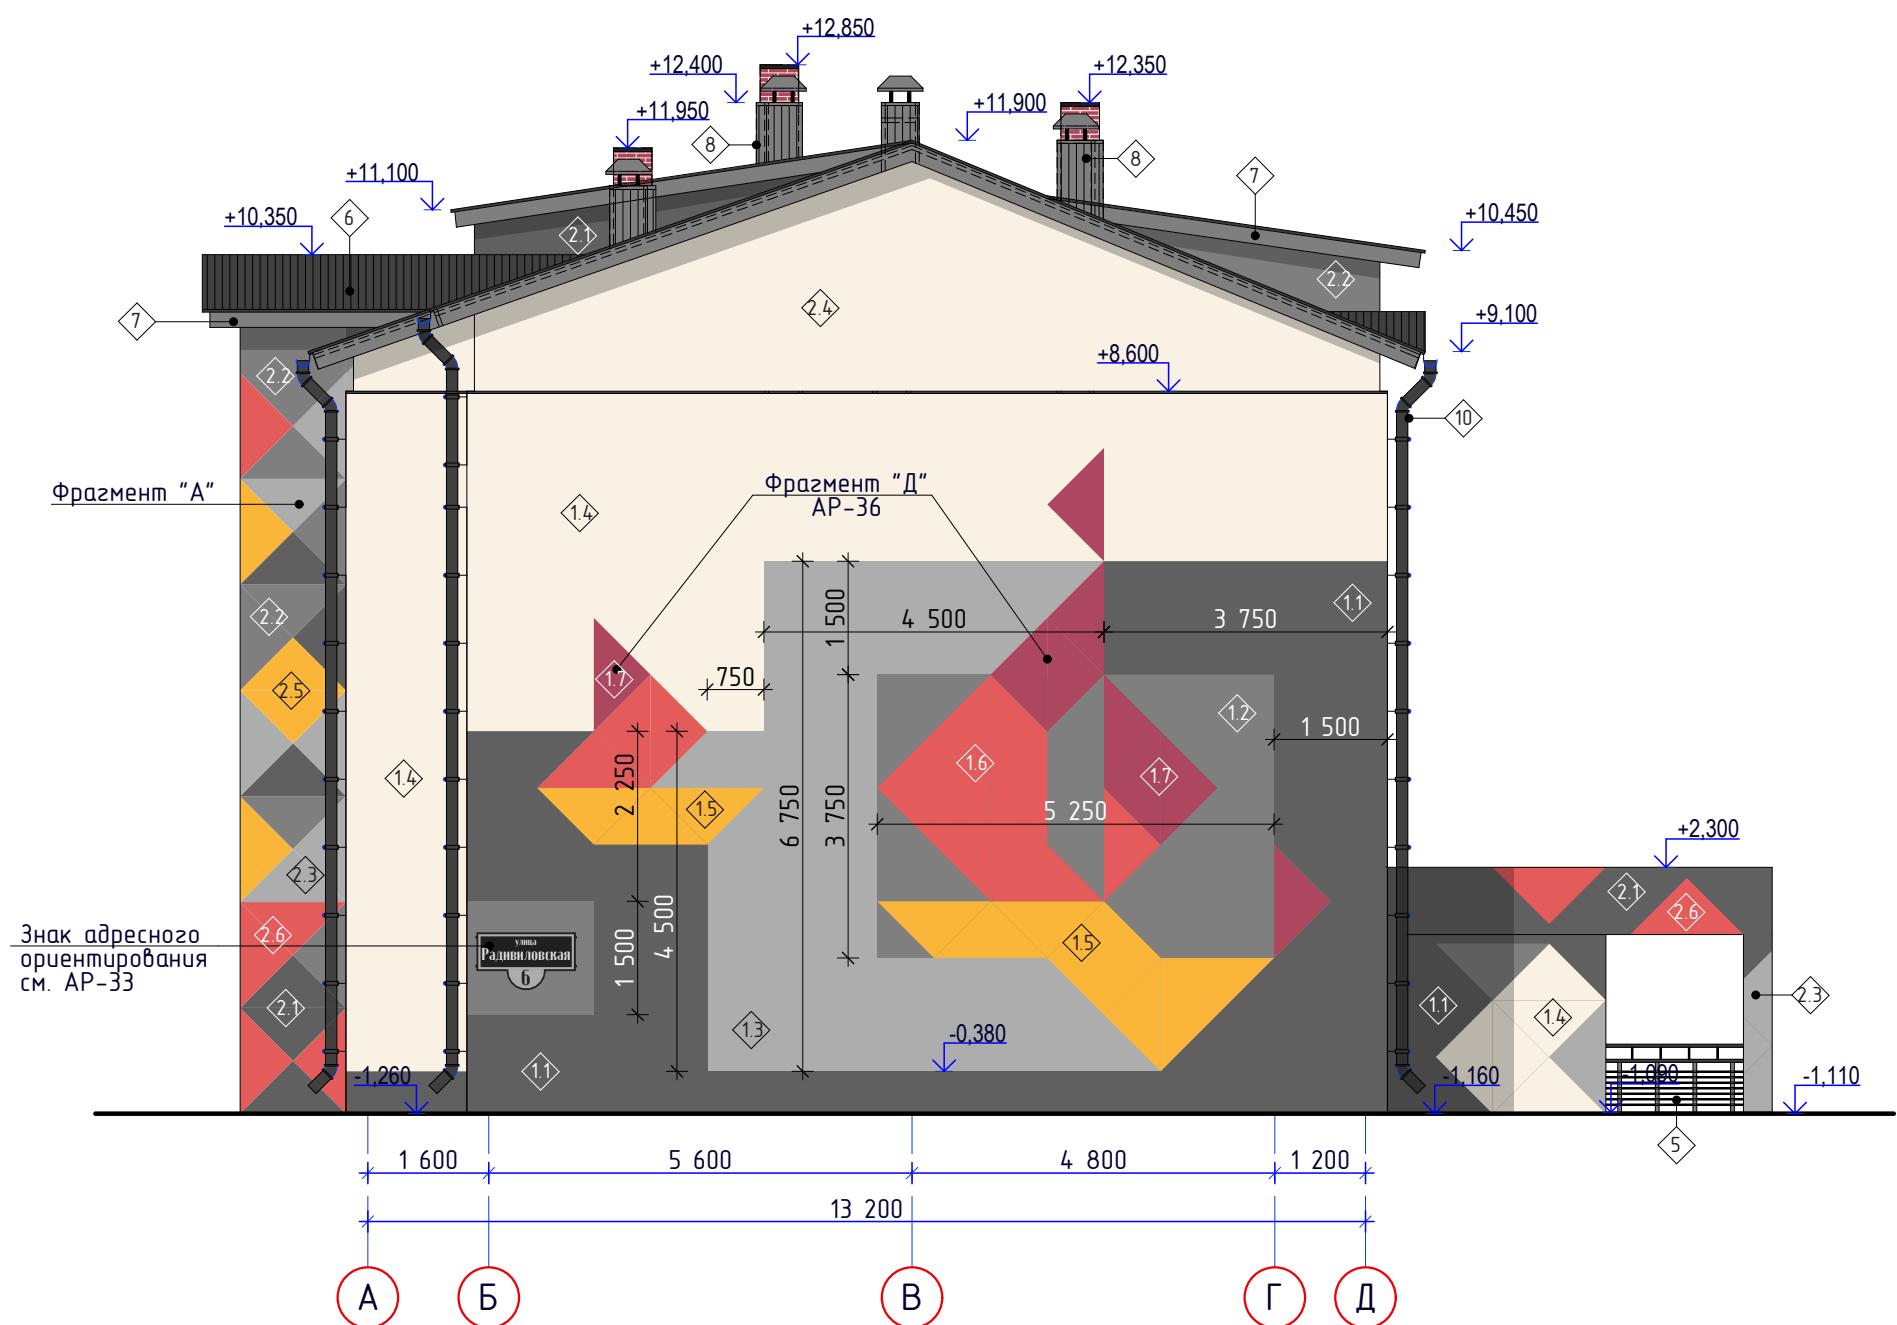

Ведомость отделки фасадов (начало)

№ позиции	Элементы фасада	Отделка	Площадь отделки	Колер
1.1	Основные плоскости стен	Легкая система утепления минераловатными плитами с последующей штукатуркой толщ.7,5мм "камешковой фактуры" по слою стеклосетки ССШ-160 и покраской фасадов акриловыми красками	780,34	RAL 7012
1.2				RAL 7004
1.3				RAL 7035
1.4				RAL 1013
1.5				RAL 1003
1.6				RAL 3018
1.7				RAL 4002
2.1		Штукатурка толщ.12,5мм "камешковой фактуры" по слою стеклосетки ССШ-160 и покраской фасадов акриловыми красками	371,70	RAL 7012
2.2				RAL 7004
2.3				RAL 7035
2.4				RAL 1013
2.5				RAL 1003
2.6				RAL 3018
2.7				RAL 4002
3	Оконные проёмы	Деревянные профили с окраской лакокрасочными составами в заводских условиях		RAL 7024
				RAL 9016
4	Дверные проёмы	Металлические, окраска эмалью в заводских условиях		RAL 7021
5	Ограждения	Металлические, окраска эмалью ПФ-115 по 2-ум слоям грунтовки ГВ-021	12,65	RAL 7024

						182/25 - ПР (АР)			
						Архитектурно-планировочная концепция: "Возведение 24-х квартирного жилого дома по ул. Радибиловская в г. Слуцке с инженерно-транспортной структурой по г.п №5" и "Возведение 24-х квартирного жилого дома по ул. Радибиловская в г. Слуцке с инженерно-транспортной структурой по г.п №6"			
Изм.	Колич.	Лист	№ док.	Подпись	Дата	24-квартирный жилой дом	Стадия	Лист	Листов
Разработал		Малятина			12.25		Е	9	
Проверил		Кузьмицкая			12.25				
Н. контроль		Сойко			12.25				
Утвердил		Сойко			12.25	Фасады 1-13, А-Д для №6 по Г.П. 9М1:150)	ПИПК "Минсксельстройпроект" Слуцкий филиал		

Создано:
Нач. отд.
Нач. отд.
Гл.б. спец.



12.25.2
12.25.2
12.25.2

Полешук
Савицкая
Высоцкий

В. замен инв. №

Подпись и дата:

Инв. № подл.

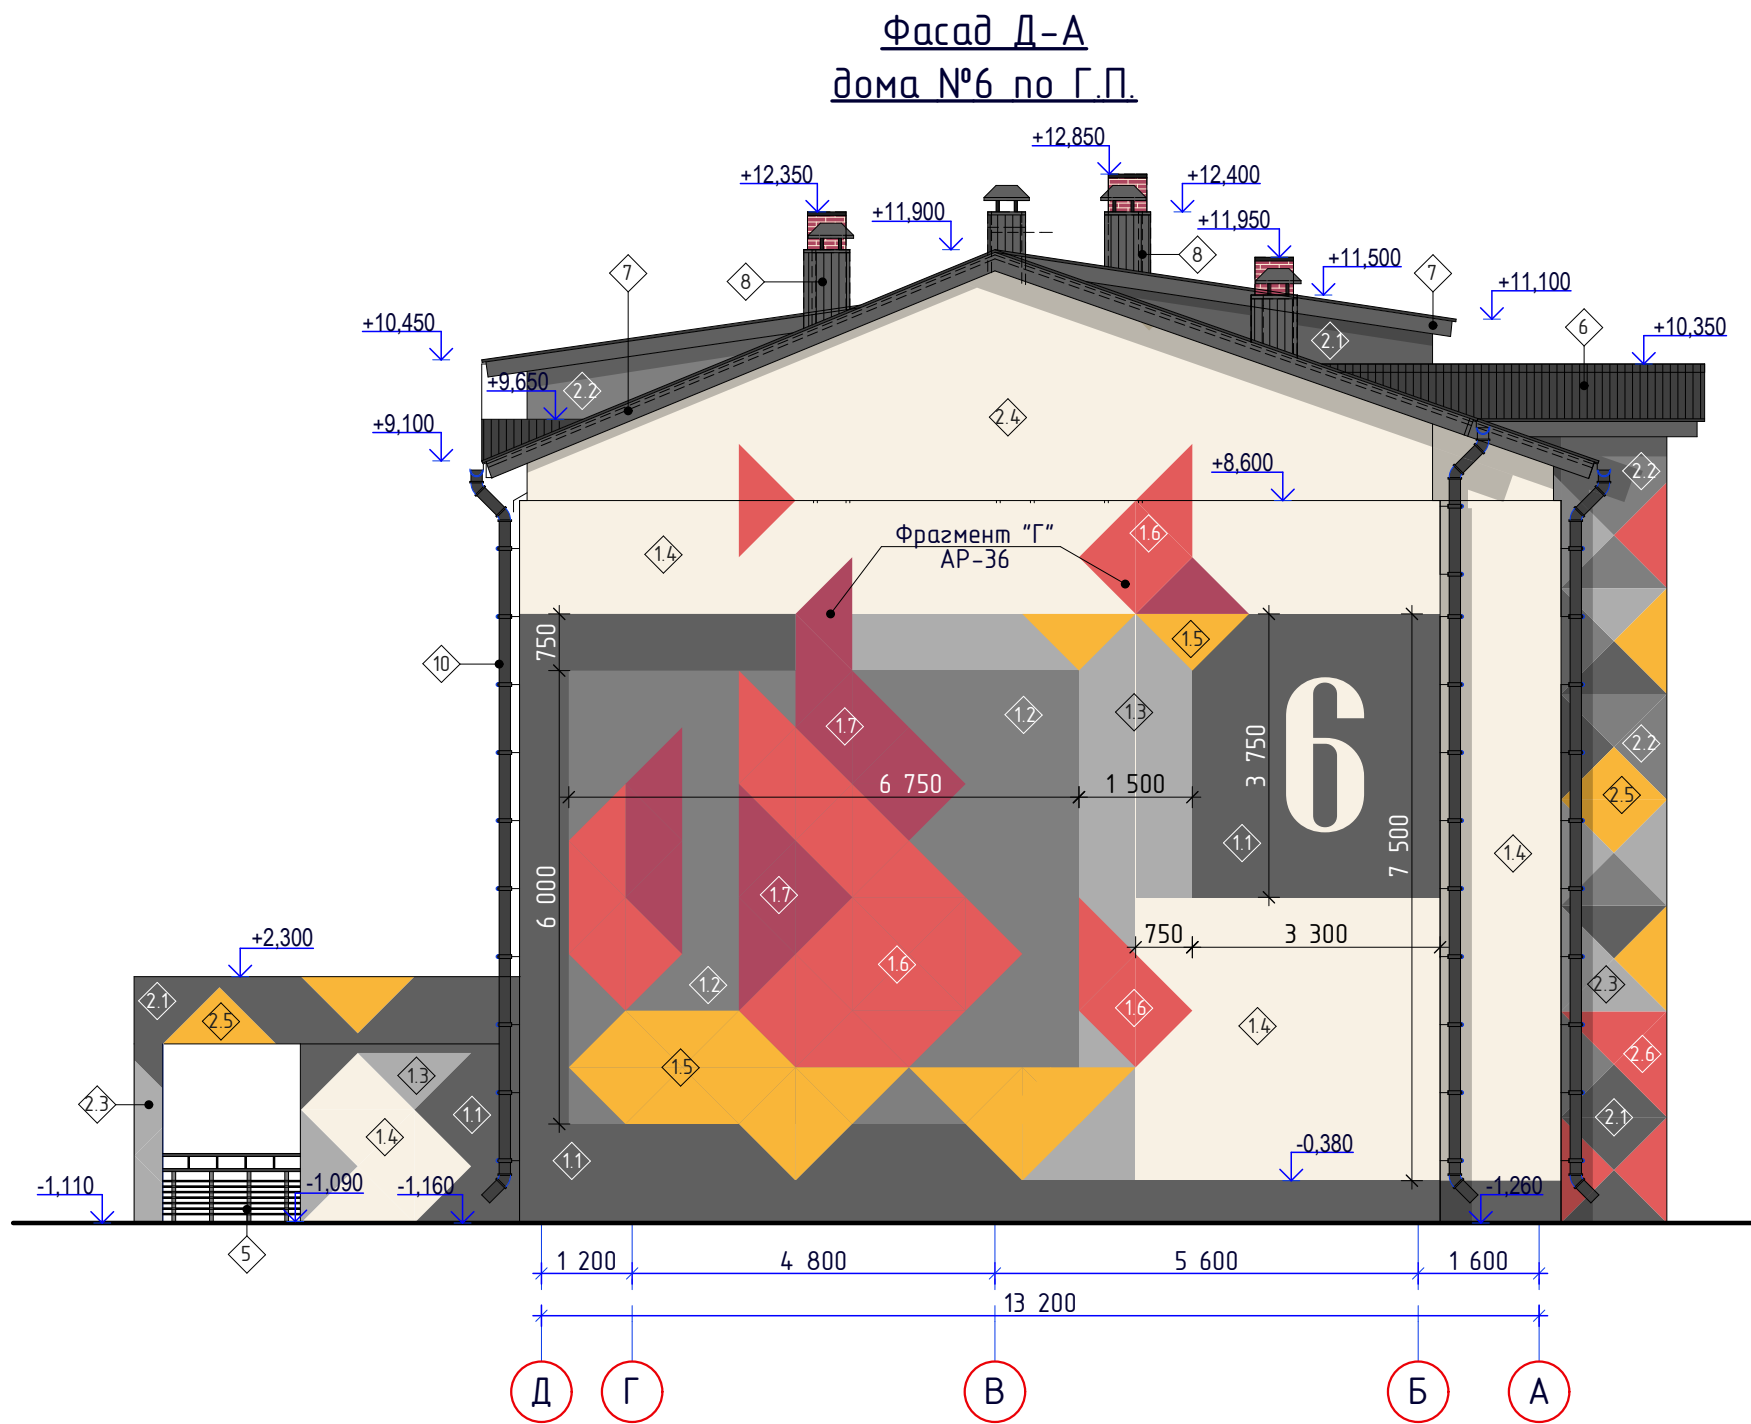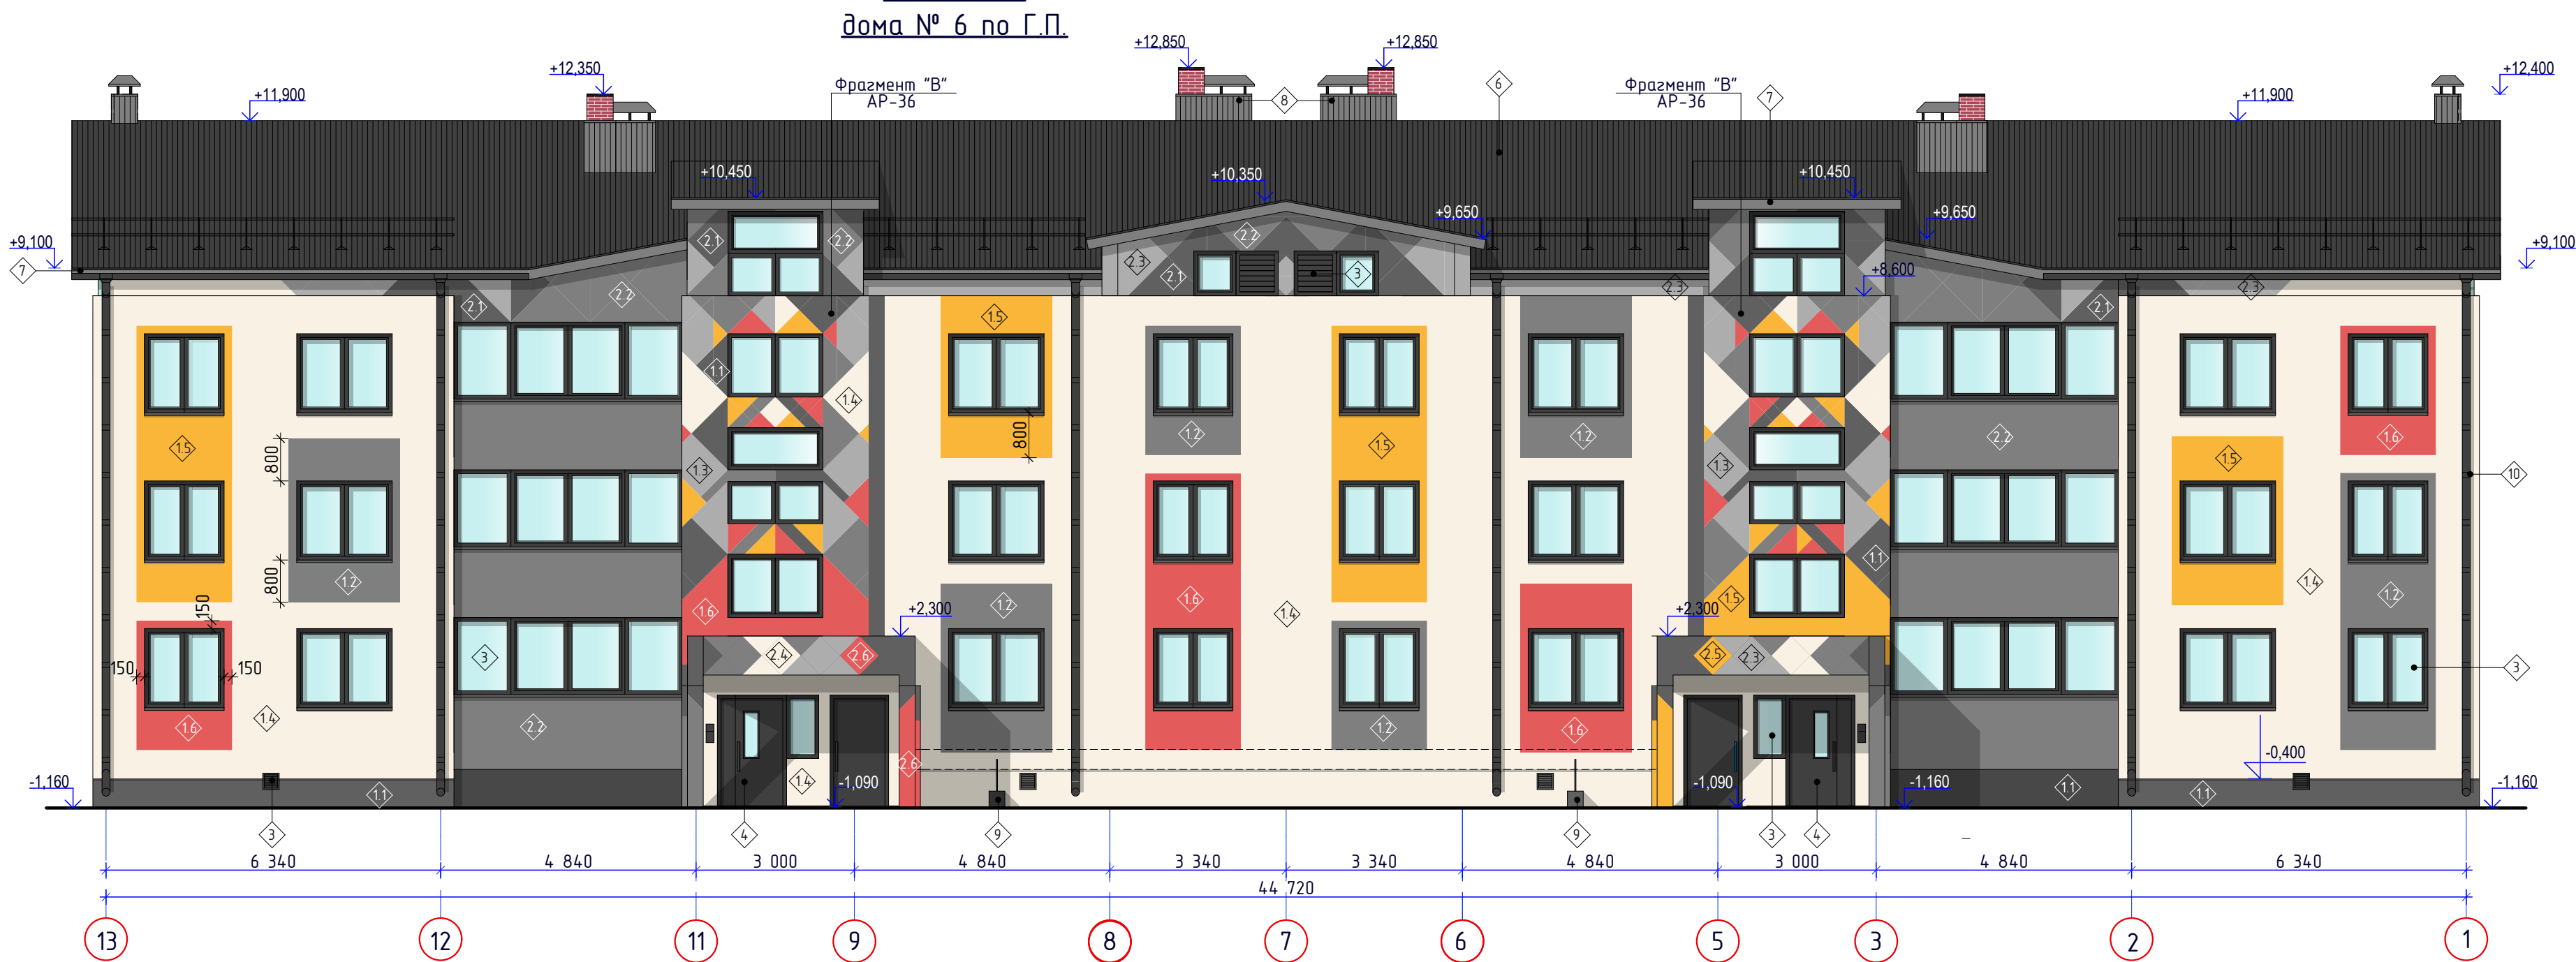


Ведомость отделки фасадов (окончание)

№ позиции	Элементы фасада	Отделка	Площадь отделки	Колер
6	Покрытие кровли	Стальной профилированный лист с заводским покрытием типа полиэстр		RAL 7024
7	Доборные элементы кровли, покрытия козырьков	Стальной оцинкованный лист с заводским покрытием типа полиэстр		RAL 7012
8	Обшивка вентшахт	Стальной профилированный лист с заводским покрытием типа полиэстр по металлическому каркасу	27,44	RAL 7012
9	Стенки прямков входа в тех.подполье	Штукатурка толщ 12,5мм "камешковой фактуры" по слою стеклосетки ССШ-160 и покраской фасадов акриловыми красками	14,8	RAL 7012
10	Водосточная система	Металлическая с заводским покрытием типа полиуретан		RAL 7024

Отделка оконных и дверных наружных откосов шириной 120мм штукатурка сухими смесями толщ 7,5мм "камешковой фактуры" и покраска акриловой фасадной краской в бежевый цвет (RAL 7024, графит) : 490п.м или 58,8м².

						182/25 - ПР (АР)			
						Архитектурно-планировочная концепция: "Возведение 24-х квартирного жилого дома по ул. Радзивиловская в г. Слуцке с инженерно-транспортной структурой по г.п №5" и "Возведение 24-х квартирного жилого дома по ул. Радзивиловская в г. Слуцке с инженерно-транспортной структурой по г.п №6"			
Изм.	Колич.	Лист	№ док.	Подпись	Дата	24-квартирный жилой дом	Стадия	Лист	Листов
Разработал		Малятина			12.25		E	10	
Проверил		Кузьмицкая			12.25				
Н. контроль		Сойко			12.25				
Утвердил		Сойко			12.25	Фасады 13-1, Д-А для №6 по Г.П. (М1:150)	ПИПК "Минксельстройпроект" Слуцкий филиал		

Согласовано:				12.252
Нач. отд.	Полешук			12.252
Нач. отд.	Савицкая			12.252
Глав. спец.	Высоцкий			12.252
Инв. № подл.	Подпись и дата:	В замен инв.№		

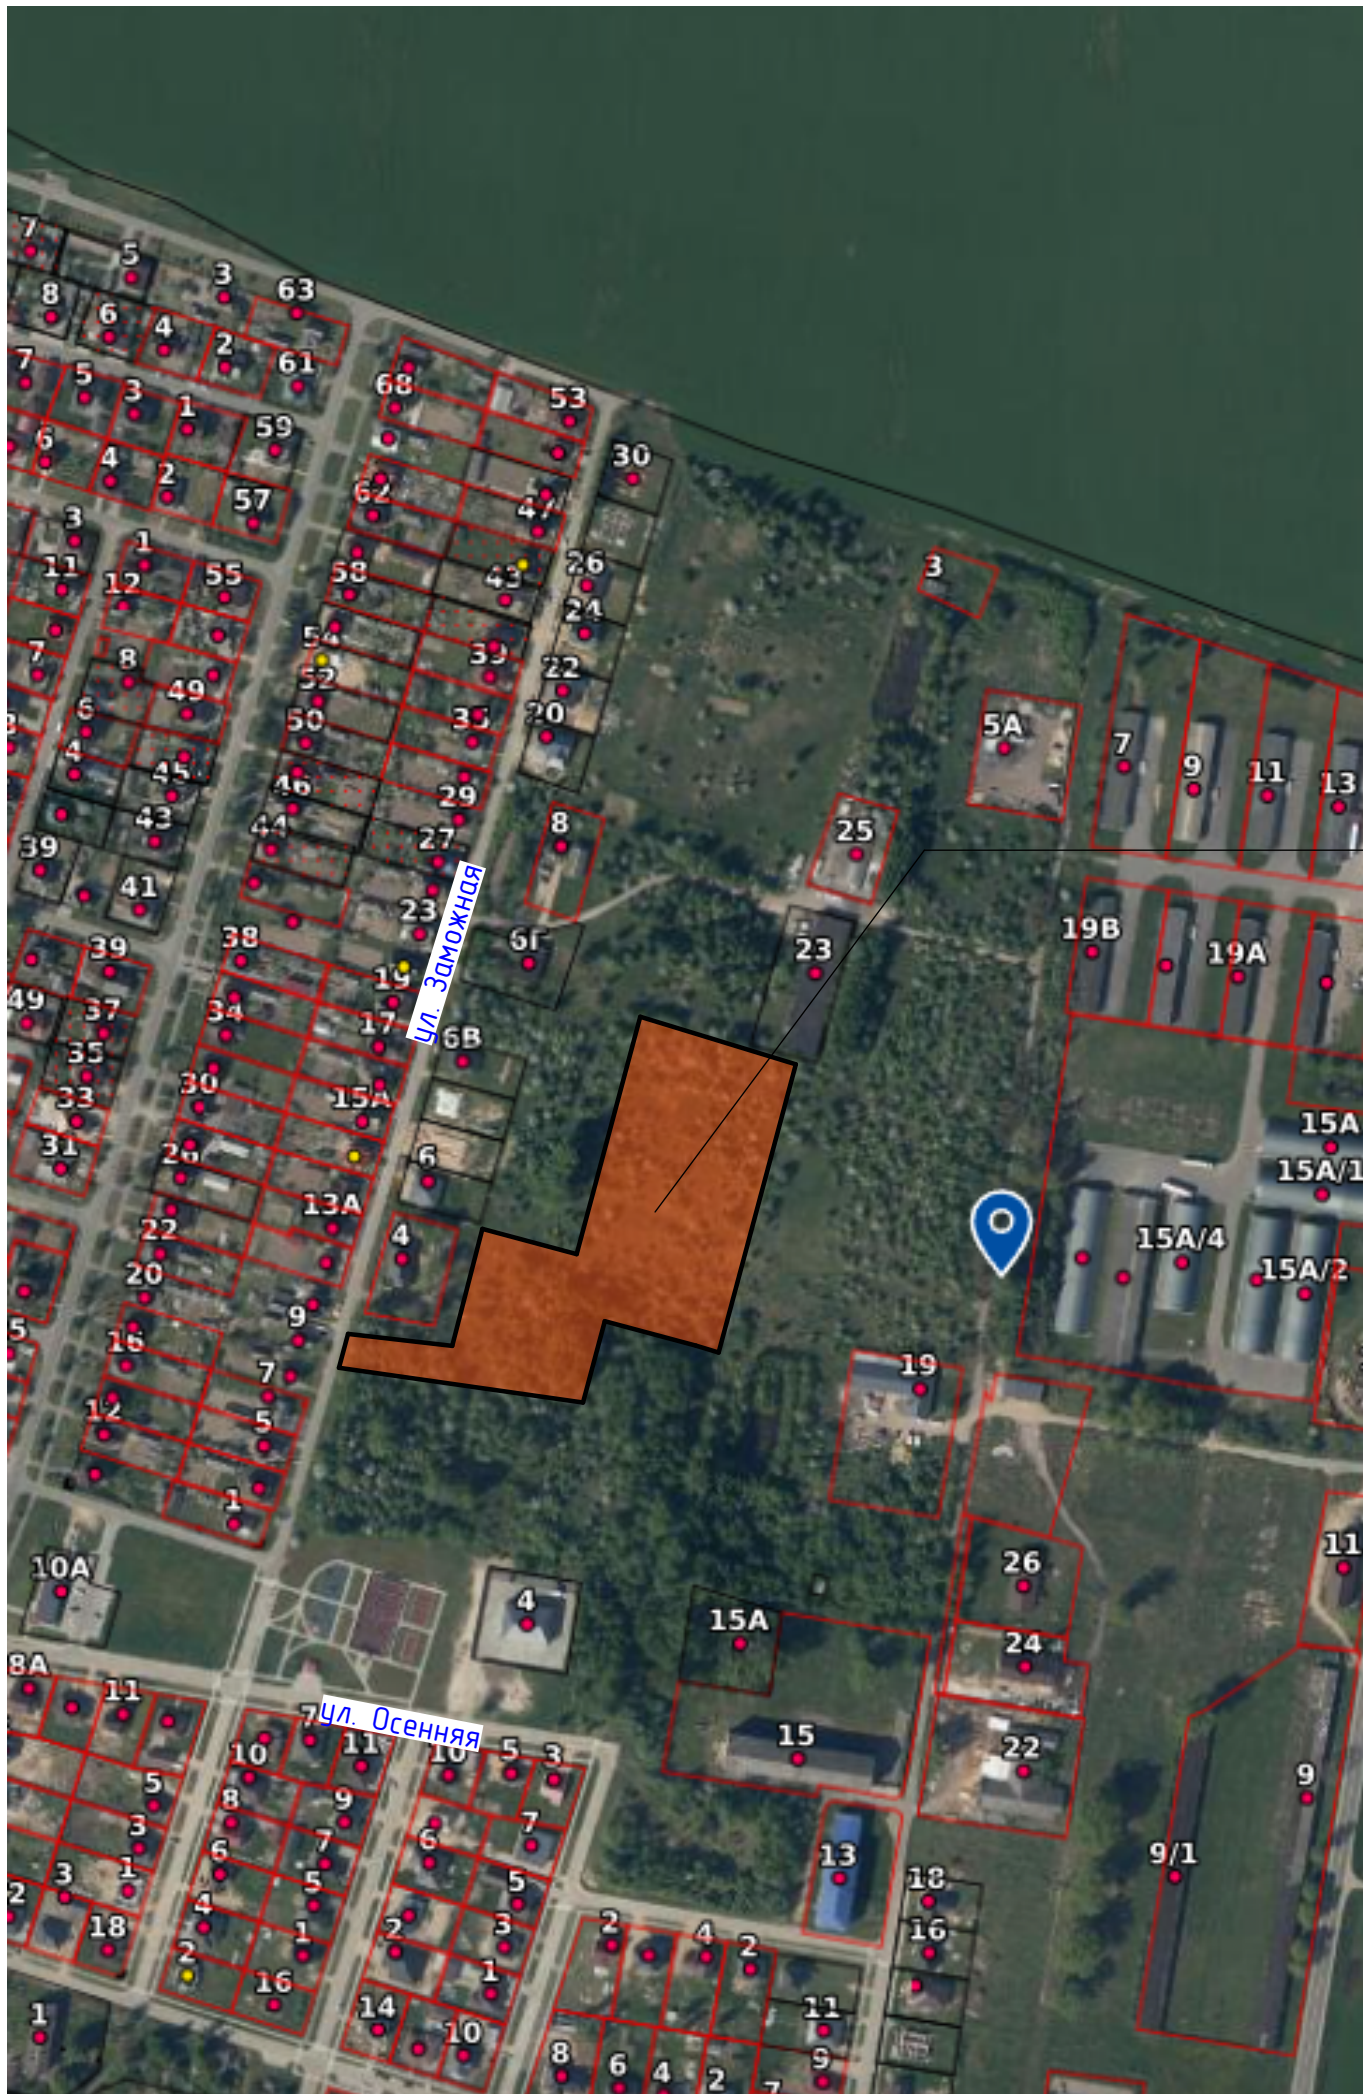


Участок размещения проектируемых объектов

						182/25 - ПР (АР)			
						Архитектурно-планировочная концепция: "Возведение 24-х квартирного жилого дома по ул. Радивиловская в г. Слуцке с инженерно-транспортной структурой по г.п №5" и "Возведение 24-х квартирного жилого дома по ул. Радивиловская в г. Слуцке с инженерно-транспортной структурой по г.п №6"			
Изм.	Колич.	Лист	№ док.	Подпись	Дата	24-квартирный жилой дом	Стадия	Лист	Листов
Разработал		Малятина			12.25		Е	11	
Проверил		Кузьмицкая			12.25				
Н. контроль		Соико			12.25				
Утвердил		Соико			12.25	Ситуационная схема	ПИПК "Минксельстройпроект" Слуцкий филиал		

Номер по плану	Наименование	Этажность	Количество						Площадь, м2				Строительный объем, м3	
			Зданий	квартир		застройки		общая нормируемая						
				здания	всего	здания	всего	здания	всего					
										здания				
5	24 кв. жилой дом: (индивидуальный проект)	3	1	24	24	677,43	677,43	1474,45	1474,45	6864,03	6864,03			
6	24 кв. жилой дом: (индивидуальный проект)	3	1	24	24	677,43	677,43	1474,45	1474,45	6864,03	6864,03			

Ведомость оборудования (изделий)				
№п/п	Обозначение	Наименование	Кол-во	Примеч.
7		ТП 2БКТБ-400/10/0,4кВ	1	проектируемая
8		КНС	1	проектируемая

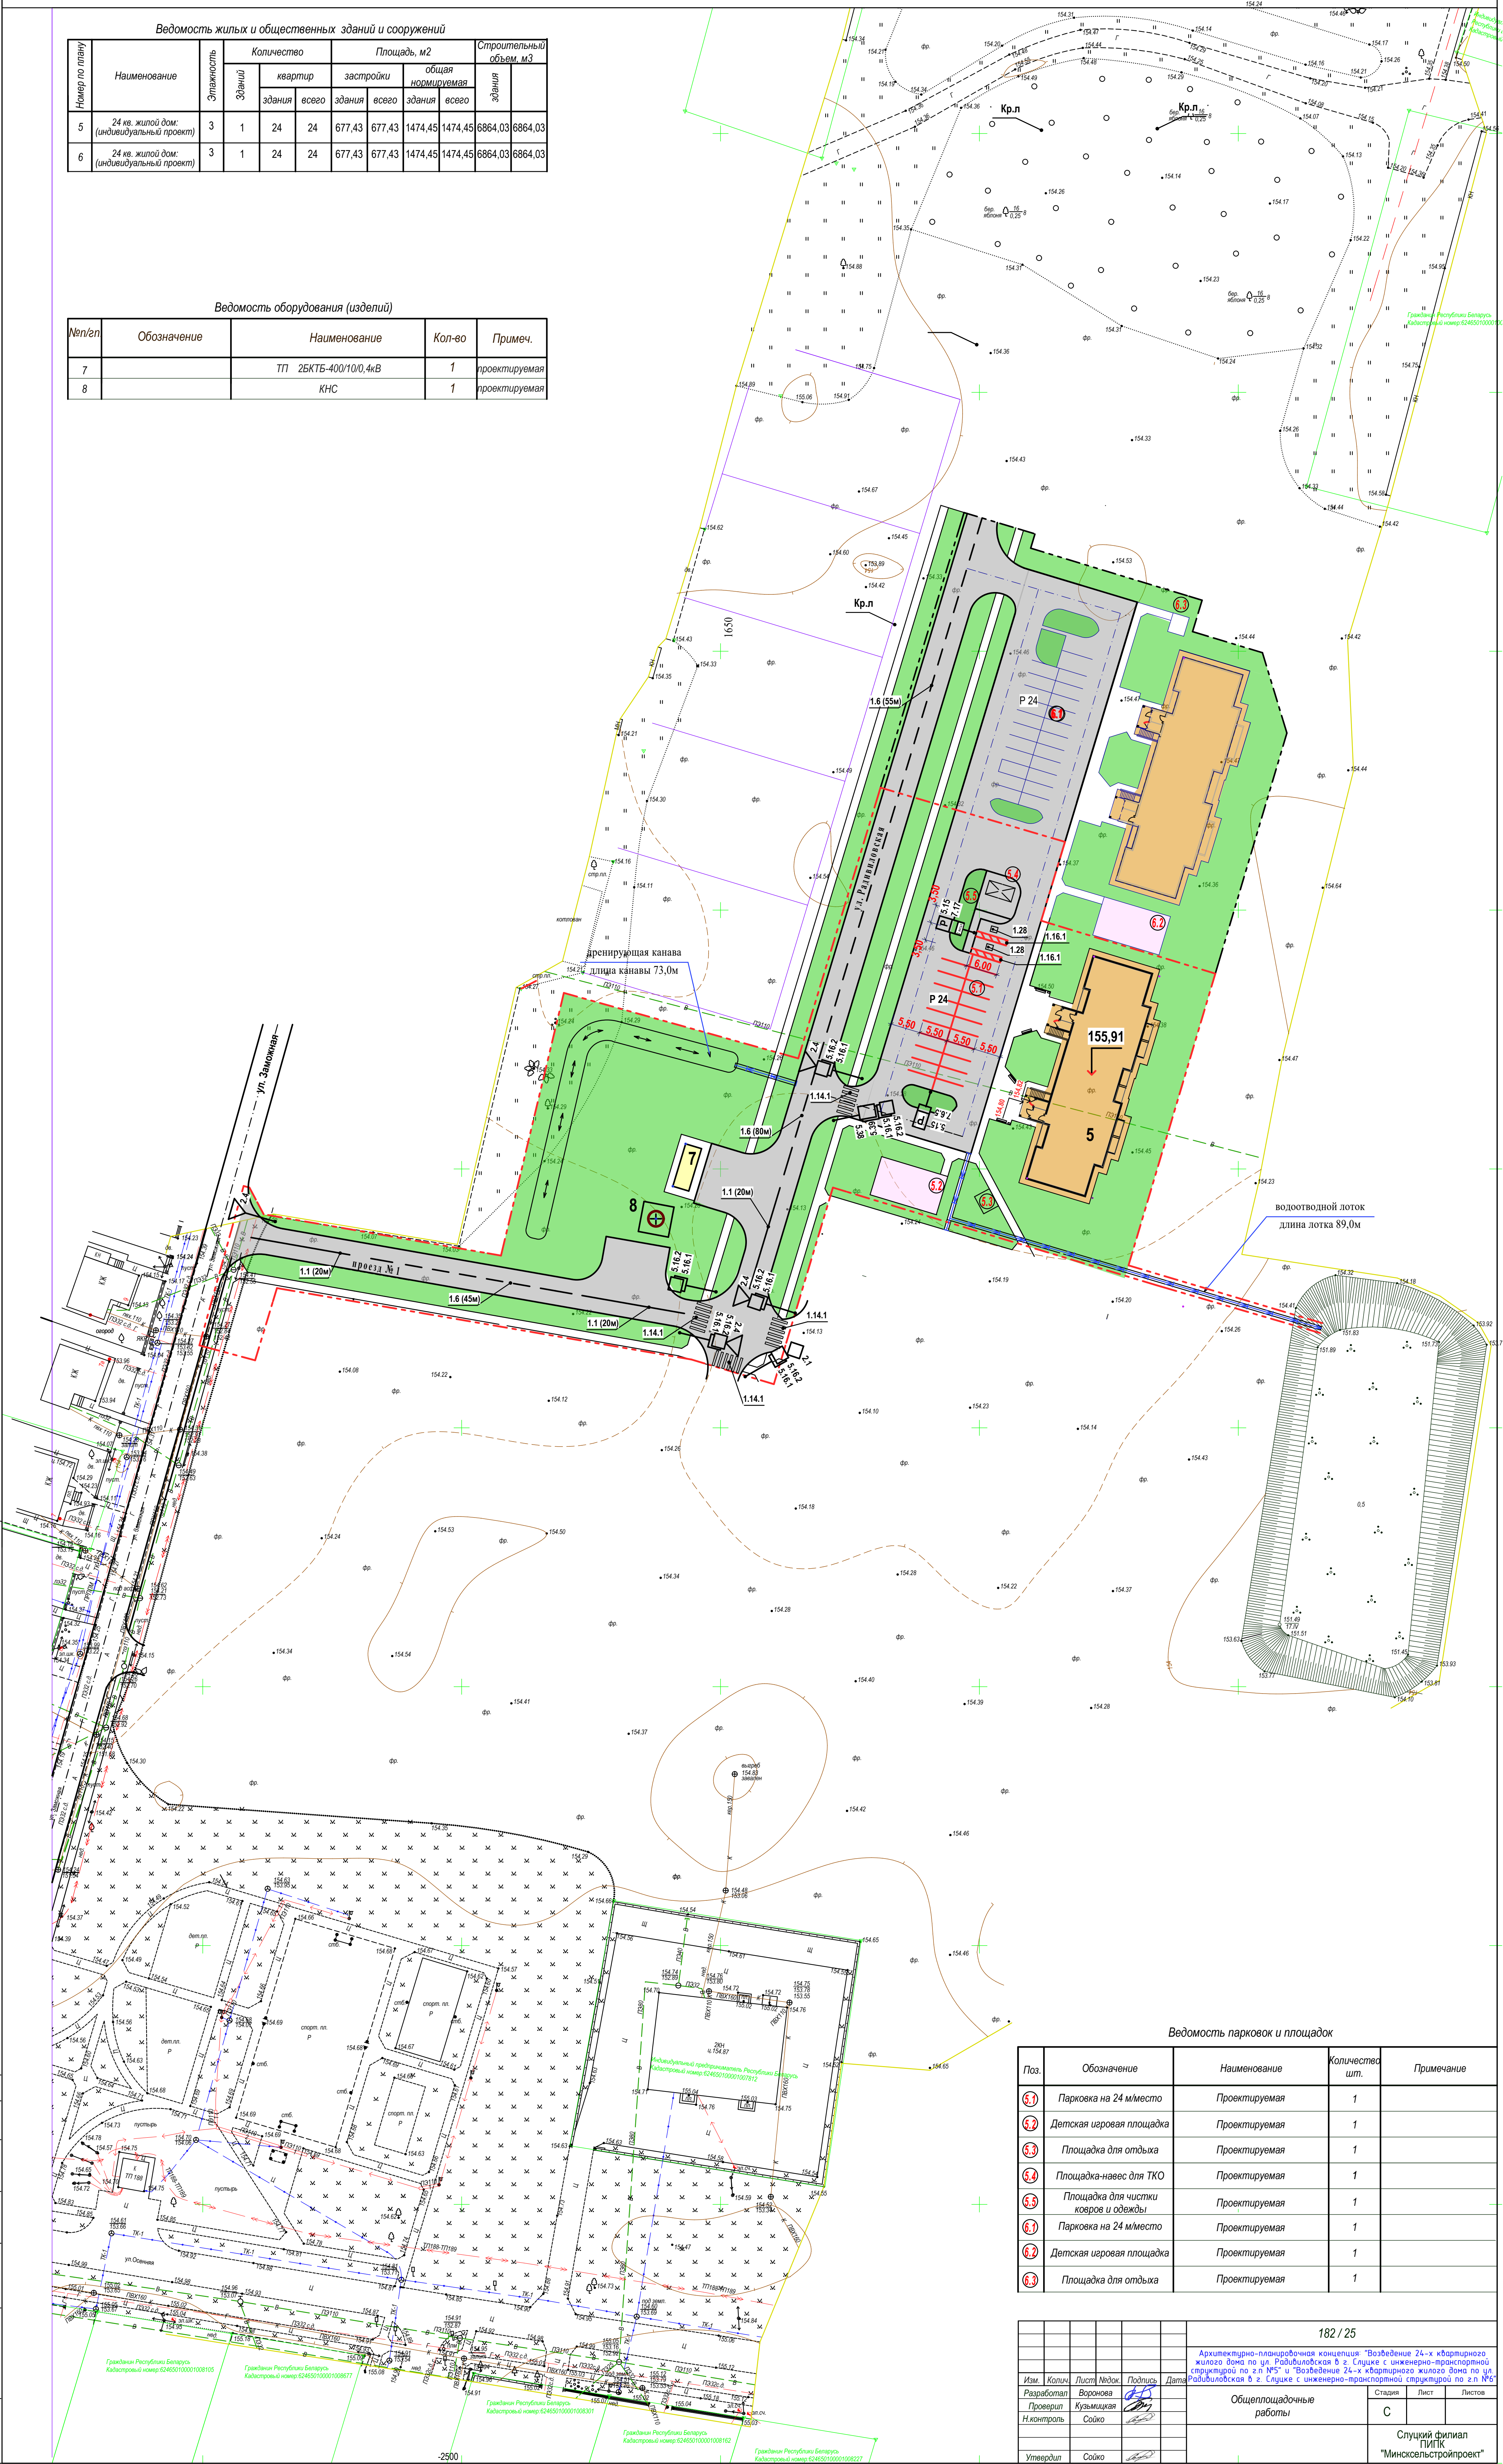

Ведомость парковок и площадок				
Поз.	Обозначение	Наименование	Количество шт.	Примечание
1	Парковка на 24 м/место	Проектируемая	1	
2	Детская игровая площадка	Проектируемая	1	
3	Площадка для отдыха	Проектируемая	1	
4	Площадка-навес для ТКО	Проектируемая	1	
5	Площадка для чистки ковров и одежды	Проектируемая	1	
6	Парковка на 24 м/место	Проектируемая	1	
7	Детская игровая площадка	Проектируемая	1	
8	Площадка для отдыха	Проектируемая	1	

182 / 25				
Архитектурно-планировочная концепция "Возведение 24-х квартирного жилого дома по ул. Радыловская в г. Слуцке с инженерно-транспортной структурой по г.п. №5" и "Возведение 24-х квартирного жилого дома по ул. Радыловская в г. Слуцке с инженерно-транспортной структурой по г.п. №6"				
Общеплощадочные работы			Стадия	Лист
			С	
			Служб. филиал ПИИТ "Минсксельстройпроект"	
Изм.	Кол-во	Лист	Подпись	Дата
Разработал	Воронова	Кузьмина	Сойко	
Проверил				
Н.контр.				
Утвердил	Сойко			